


Y 32387678.875  
X 5664544.012

Y 32387701.955  
X 5664378.111

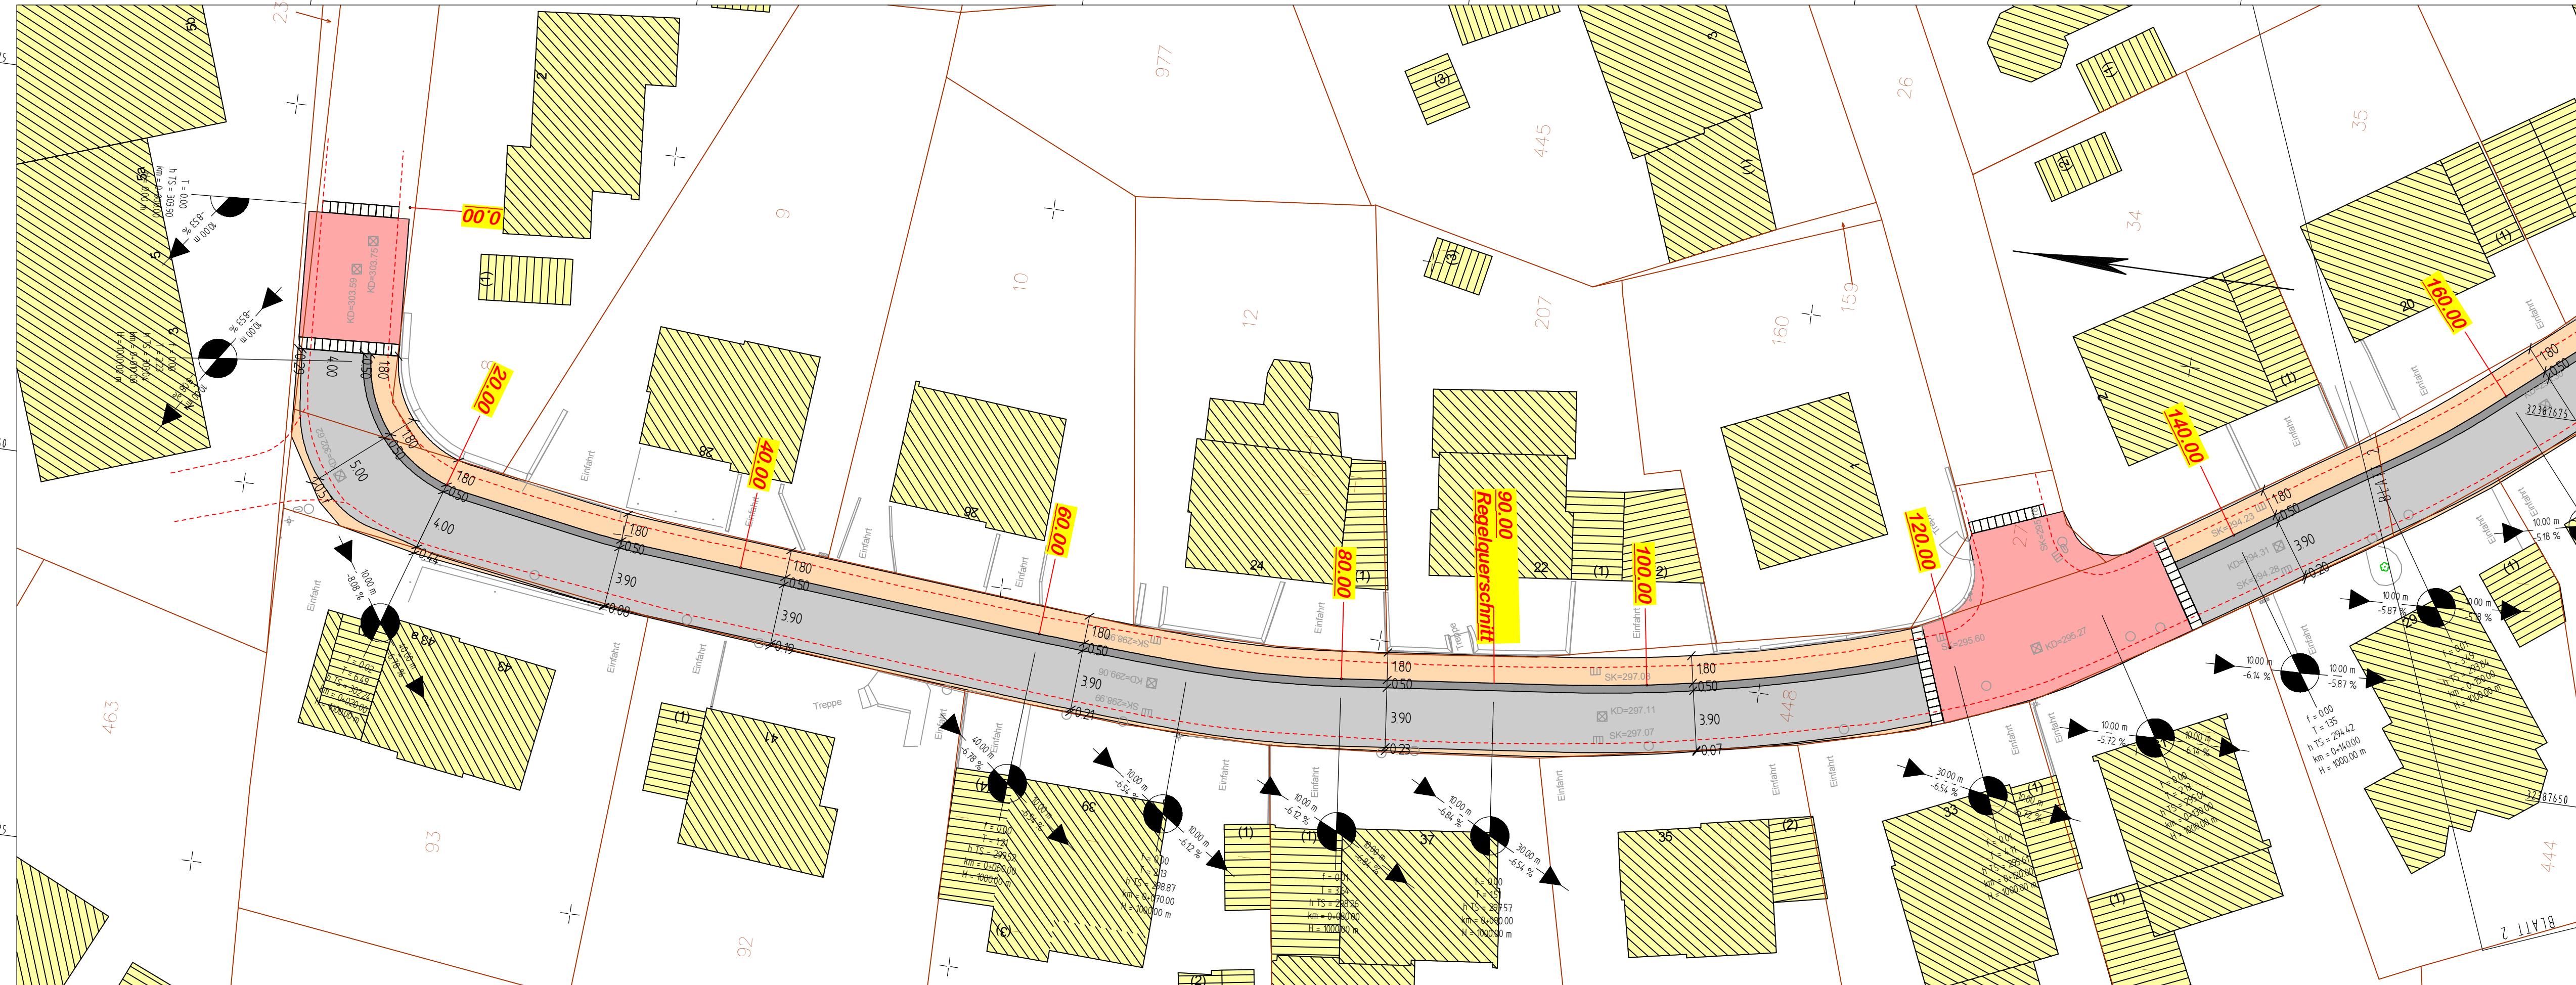

Y 32387615.237  
X 5664535.159

Y 32387638.317  
X 5664369.258



Dipl.-Ing. Holger Bohle  
Im Eisenberg 6  
51874 Wipperfürth  
Telefon 0 22 62 - 208 309  
Fax 0 22 62 - 713 99 31  
Mobil 0 151 - 6 77 11 4 33  
E-Mail info@ib-bohle.de  
Web www.ib-bohle.de



## Hansestadt Wipperfürth

Straße	von NK / Abschnitt	nach NK / Abschnitt	Abschnitt	Projekt-Nr.
Nächster Ort: Wipperfürth				Unterlage
				Blatt Nr.
				<b>1(3)</b>
				Bau-km
				Ersatz für
				Ersetzt durch

## Ausbau der Memellandstraße

### Entwurf

Lageplan 1

Maßstab 1 : 250

ges. Bau-km	Datum	Zeichen	Nr.	Art der Änderung	Datum	Name
Grundplan erstellt						
bearbeitet	April 2017	H.Bohle				
gezeichnet	April 2017	H.Bohle				
geprüft						