


Y 32387767.169
X 5664444.857

Y 32387922.119
X 5664508.470

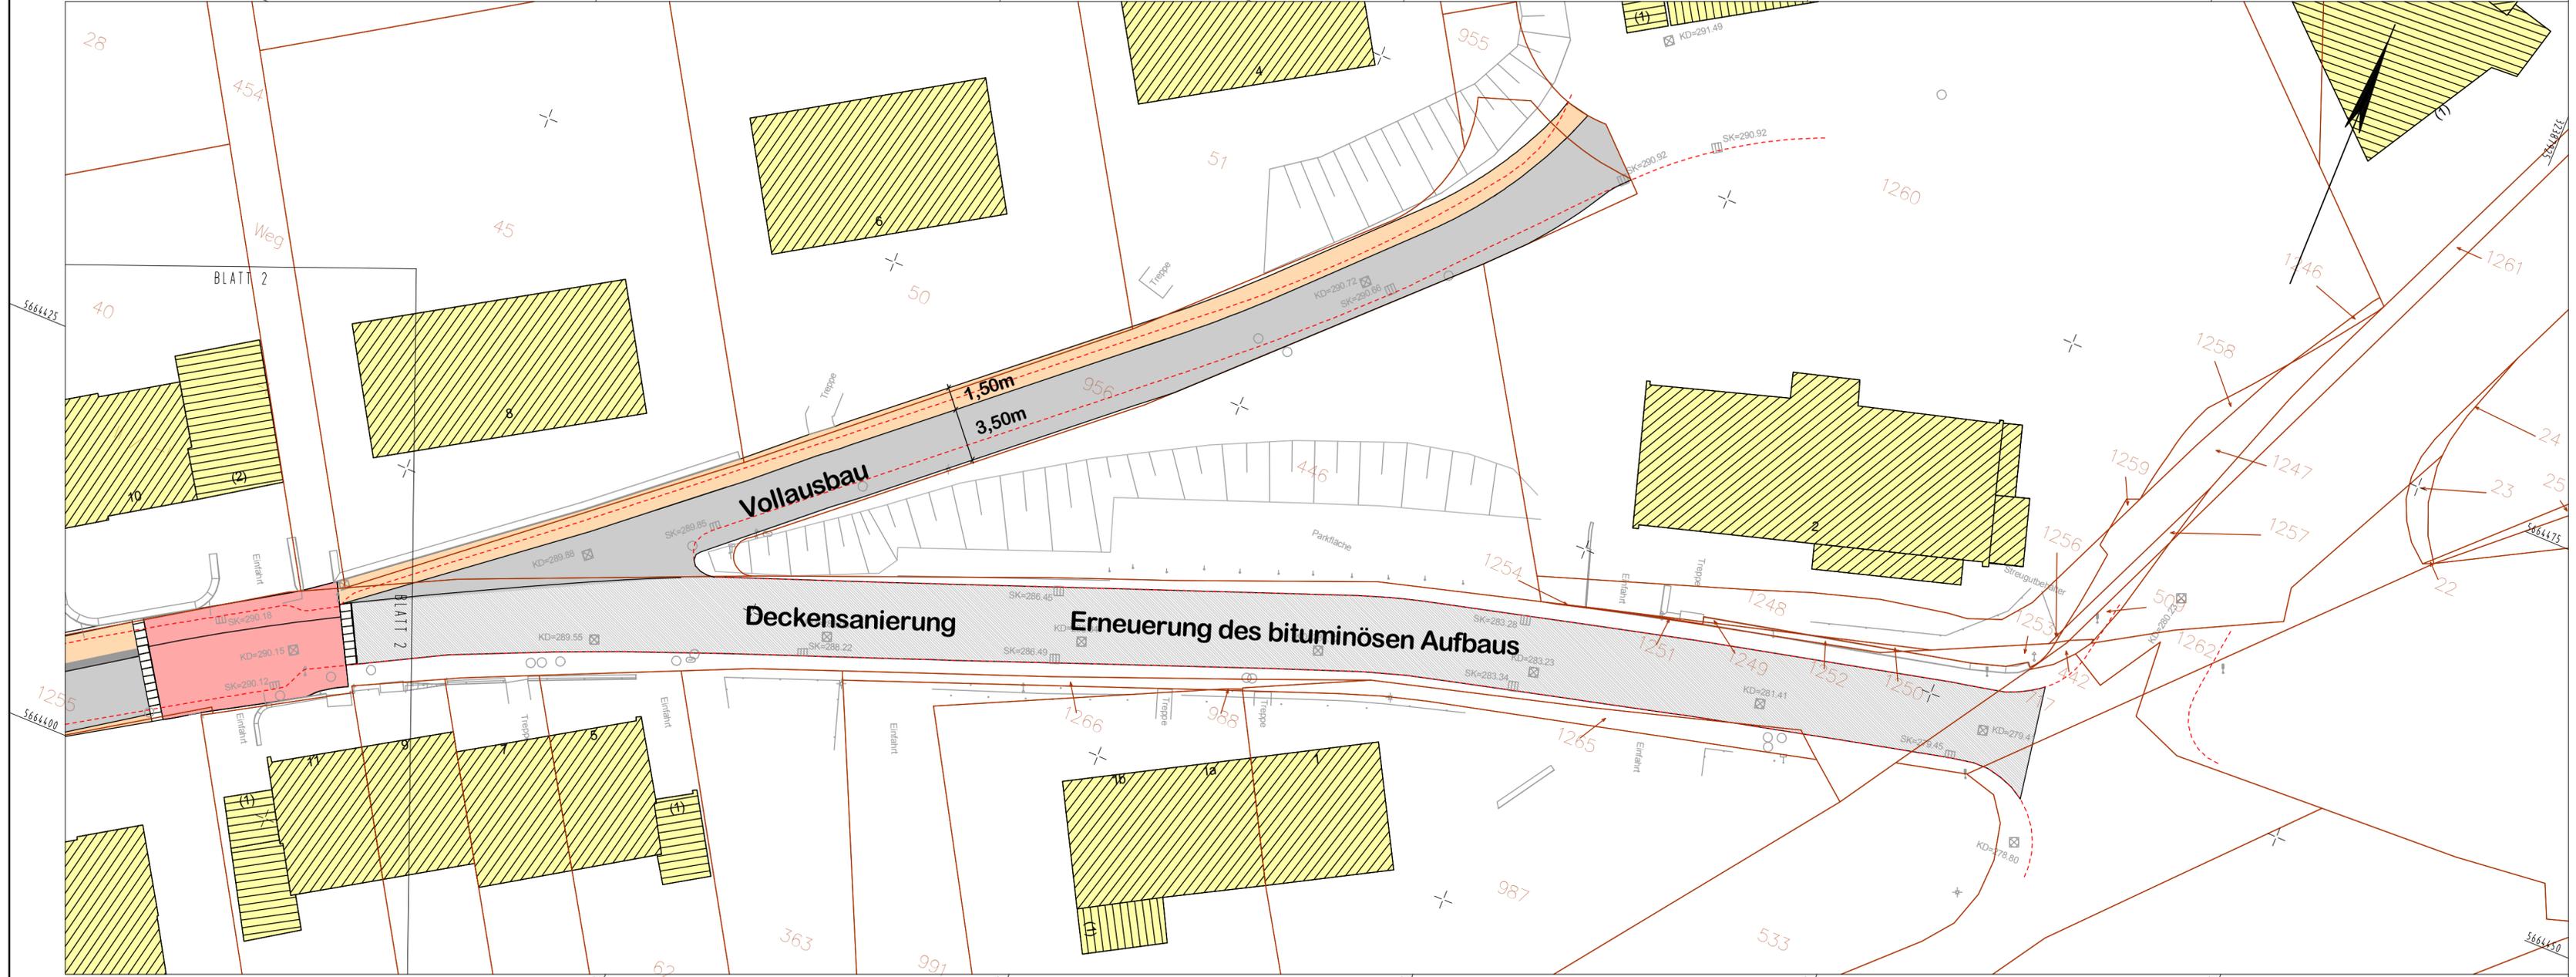

Y 32387791.570
X 5664385.421

Y 32387946.519
X 5664449.034



Dipl.-Ing. Holger Bohle
Im Eisernen Berg 6
51874 Wipperfürth
Telefon 0 22 62 - 208 309
Fax 0 22 62 - 713 99 31
Mobil 0 151 - 6 77 11 4 33
E-Mail info@ib-bohle.de
Web www.ib-bohle.de



Hansestadt Wipperfürth

Straße	von NK / Abschnitt	nach NK / Abschnitt	Abschnitt	Projekt-Nr.

Blatt Nr. **3 (3)**

Nächster Ort: Wipperfürth

Ausbau der Memellandstraße

Lageplan 3

Entwurf

Maßstab 1 : 250

ges. Bau-km	Datum	Zeichen	Nr.	Art der Änderung	Datum	Name
Grundplan erstellt						
bearbeitet	April 2017	H.Bohle				
gezeichnet	April 2017	H.Bohle				
geprüft						