


Oberbergischer Kreis
 Hansestadt Wipperfürth
 Gemarkung: Wipperfürth
 Flur 75, 76, 79, 89

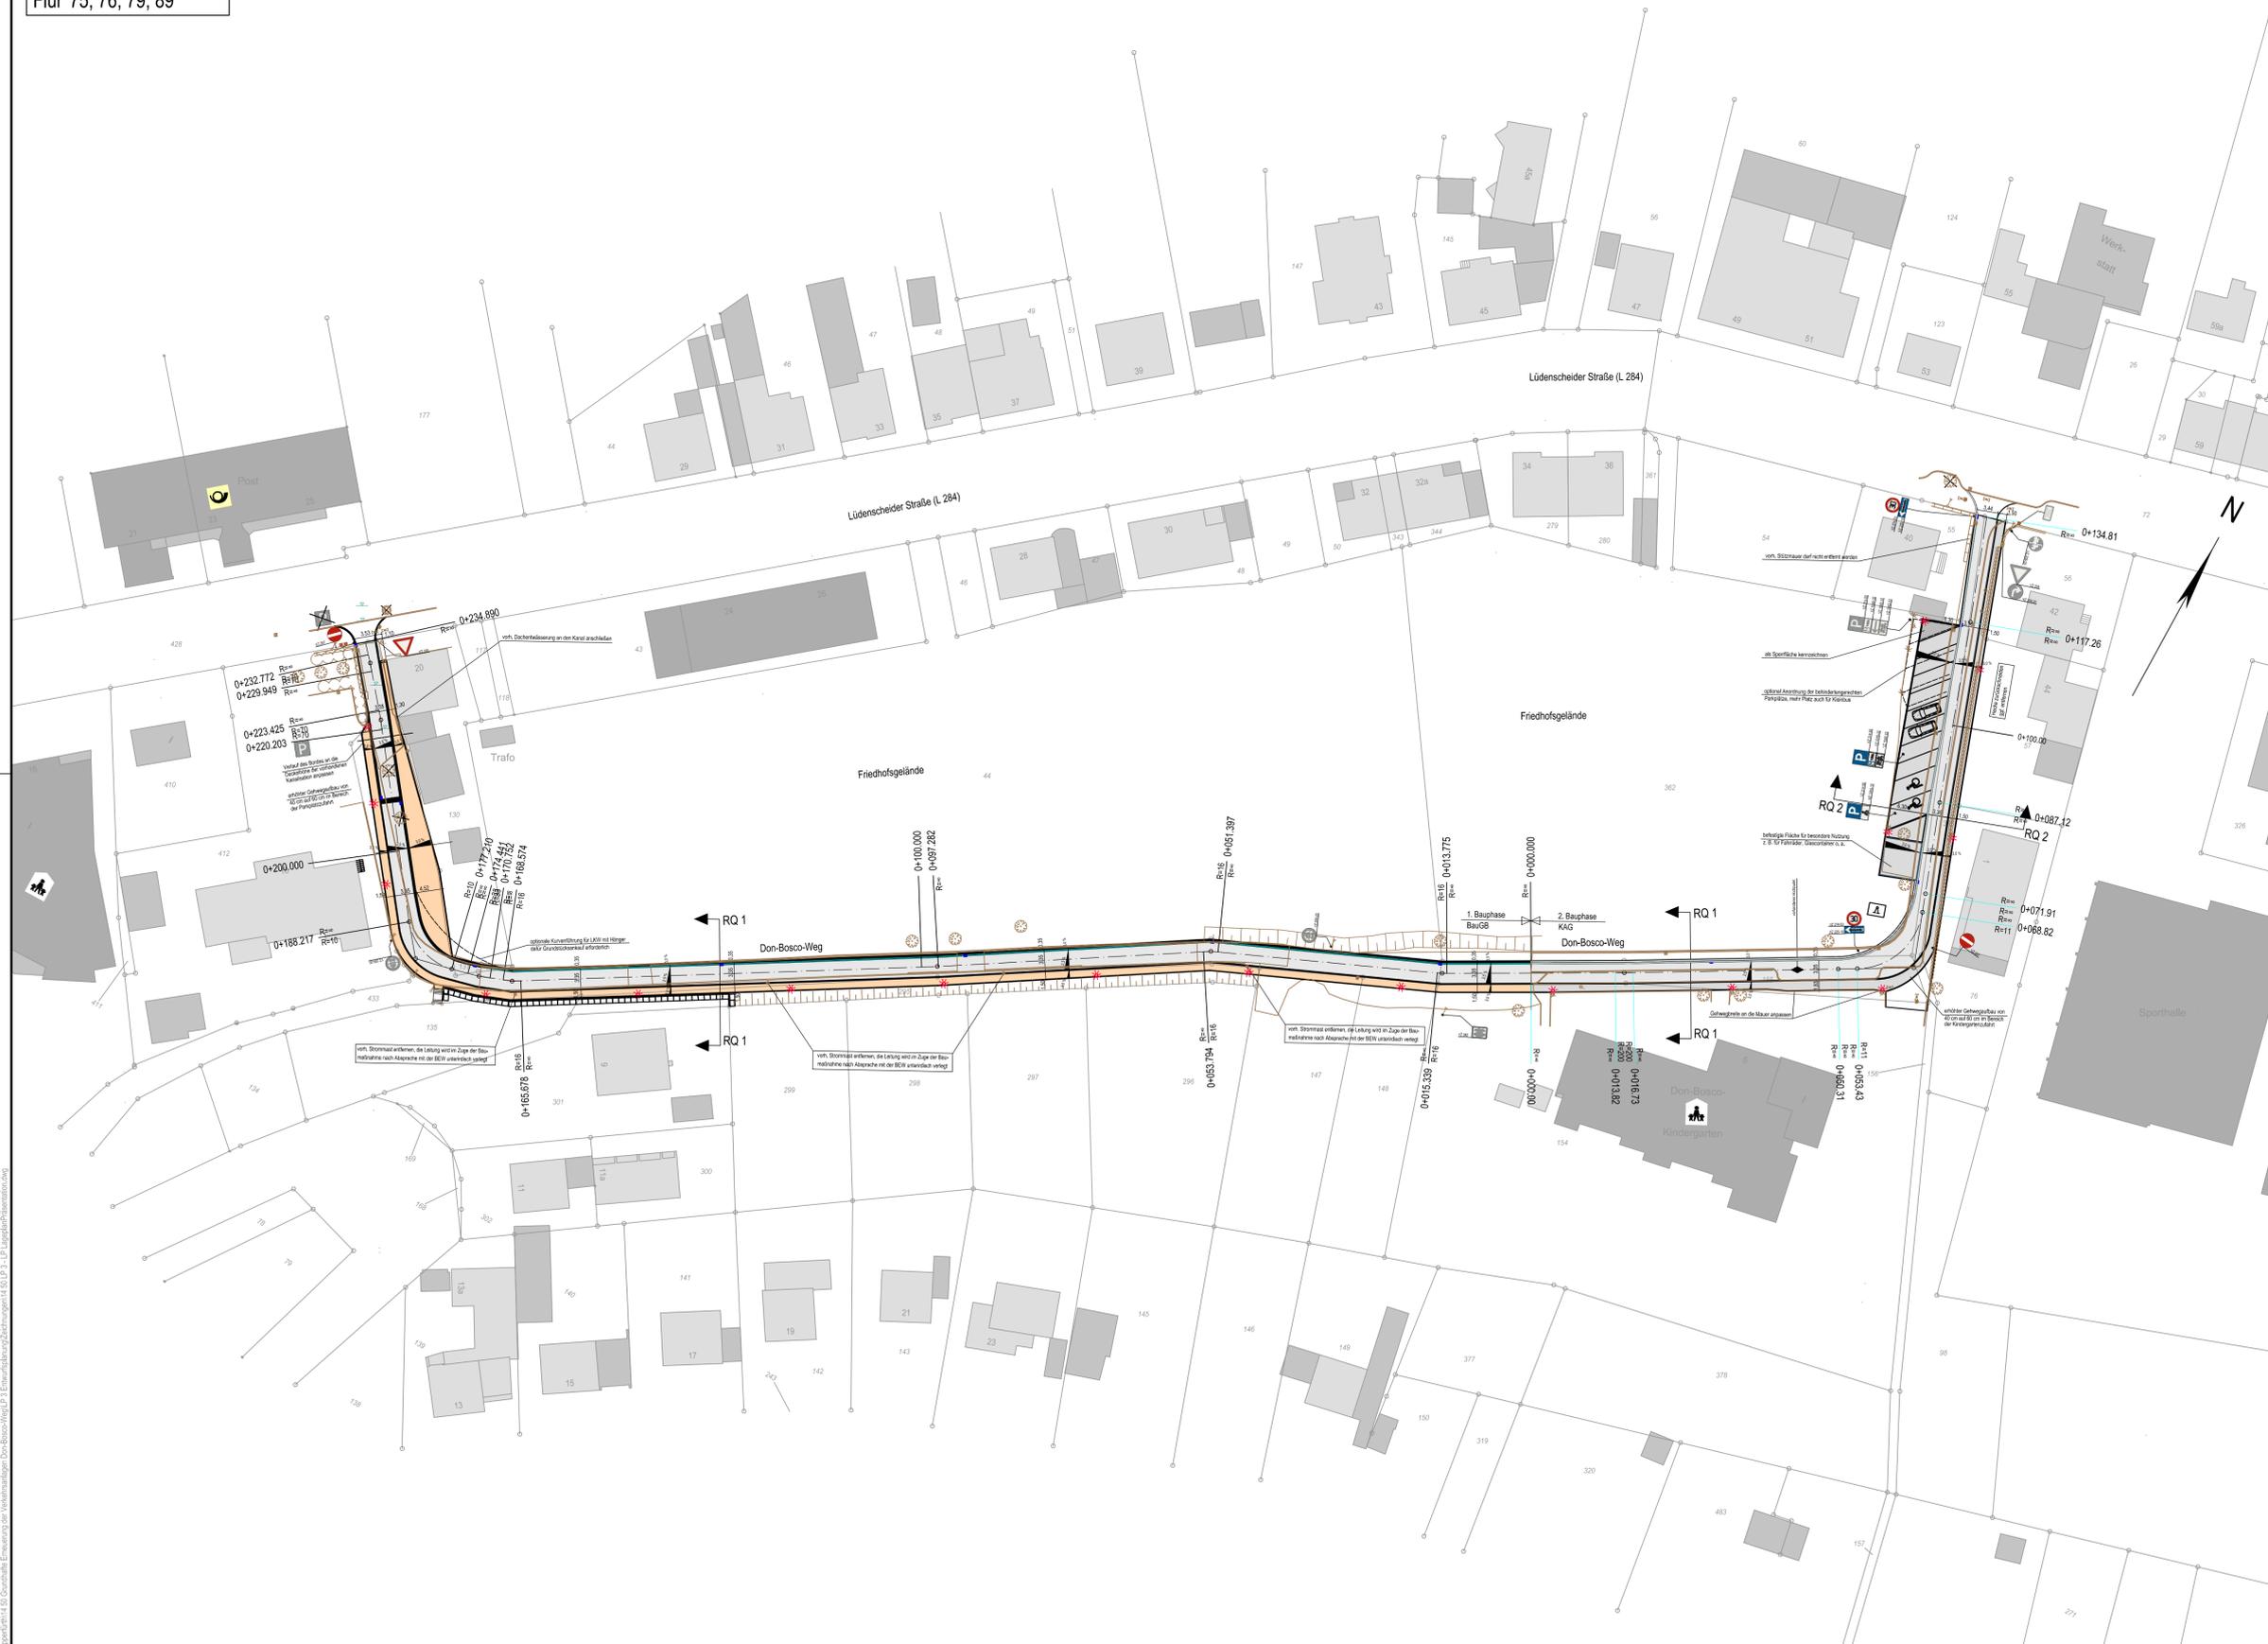

Zeichenerklärung

- Planung**
- Fahrbahn (geplant)
 - Parkplatz (geplant)
 - Gehweg (geplant)
 - Bordstein (geplant)
 - Entwässerungsrinne (geplant)
 - Schrammbord (geplant)
 - Grünfläche (geplant)
- H = 15000 m**
- Neigungsbrechpunkt mit Angabe von Ausrundungshalbmesser, Längsneigung und Abstand zum nächsten Neigungsbrechpunkt
- Vermessung**
- Kanalbestand
 - Laternenfassung (vermessungstechn. erfasst)
 - Verkehrsschild (vermessungstechn. erfasst)
 - Holzmast (vermessungstechn. erfasst)
 - Regenlauf (vermessungstechn. erfasst)
 - Auslauf (vermessungstechn. erfasst)
 - Laubbaum (vermessungstechn. erfasst)
 - Streckenschieber Wasser (vermessungstechn. erfasst)
 - Unterflurhydrant (vermessungstechn. erfasst)
 - Hausanschluss Wasser (vermessungstechn. erfasst)
 - Hinweisstafel Wasser (vermessungstechn. erfasst)
 - Stützmauer (vermessungstechn. erfasst)
 - kleine Hecke (vermessungstechn. erfasst)
 - große Hecke (vermessungstechn. erfasst)
 - Ehrenmal
 - Kabelschacht (vermessungstechn. erfasst)
 - Verteiler Fernmelde-Informationstechnische Anlage (vermessungstechn. erfasst)
- Versorger**
- Fernmeldekabel (Deutsche Telekom AG/Uniflymedia)
 - Stromleitung, erdverlegt (Bergische Energie- und Wasser-GmbH)
 - Gasmitteledruckleitung (Bergische Energie- und Wasser-GmbH)
 - Wasserleitung (Bergische Energie- und Wasser-GmbH)

| | | | | |
|-----------|--------------|------|-------------|------|
| Änderung: | Geändert am: | von: | Geprüft am: | von: |
| | | | | |

OERTER
 INGENIEURE
 Wasser · Verkehr · Vermessung

Marktstraße 43
 57078 Siegen

Ursulum 7
 35396 Gießen

t: 0271 89040-0
 f: 0271 89040-99
 e: info@oerter-ingenieure.de
 w: oerter-ingenieure.de

t: 0641 48098-33
 f: 0641 48098-35
 e: info@oerter-ingenieure.de
 w: oerter-ingenieure.de

Hansestadt Wipperfürth
 Hochstraße 4, 51688 Wipperfürth
 Tel.: 02267 64-0, Fax: 02267 64-311

Anlage: _____
 Blatt-Nr.: _____

| | | |
|--|-------------------------------------|------------|
| Grundhafte Erneuerung der Verkehrsanlagen Don-Bosco-Weg Entwurfsplanung Wipperfürth | Stand | Name |
| | Bearbeitet: 11/16 | Braach |
| Lageplan | Gezeichnet: 11/16 | Hindemith |
| | Maßstab: 1:500 | |
| Gesehen: _____ Wipperfürth, _____ | Aufgestellt: _____ Siegen, _____ | 10.11.2016 |

P:\Wipperfürth\14-50_Grundhafte Erneuerung der Verkehrsanlagen Don-Bosco-Weg\LP 3_Erweiterung\Zeichnungen\14-50_LP 3_LP 3_Lageplan\Planzeichnung.dwg