


Y 3238754.719
X 5664207.578

Y 32387558.071
X 5664439.820

Oberbergischer Kreis
Stadt Wipperfürth
Gemarkung Wipperfürth

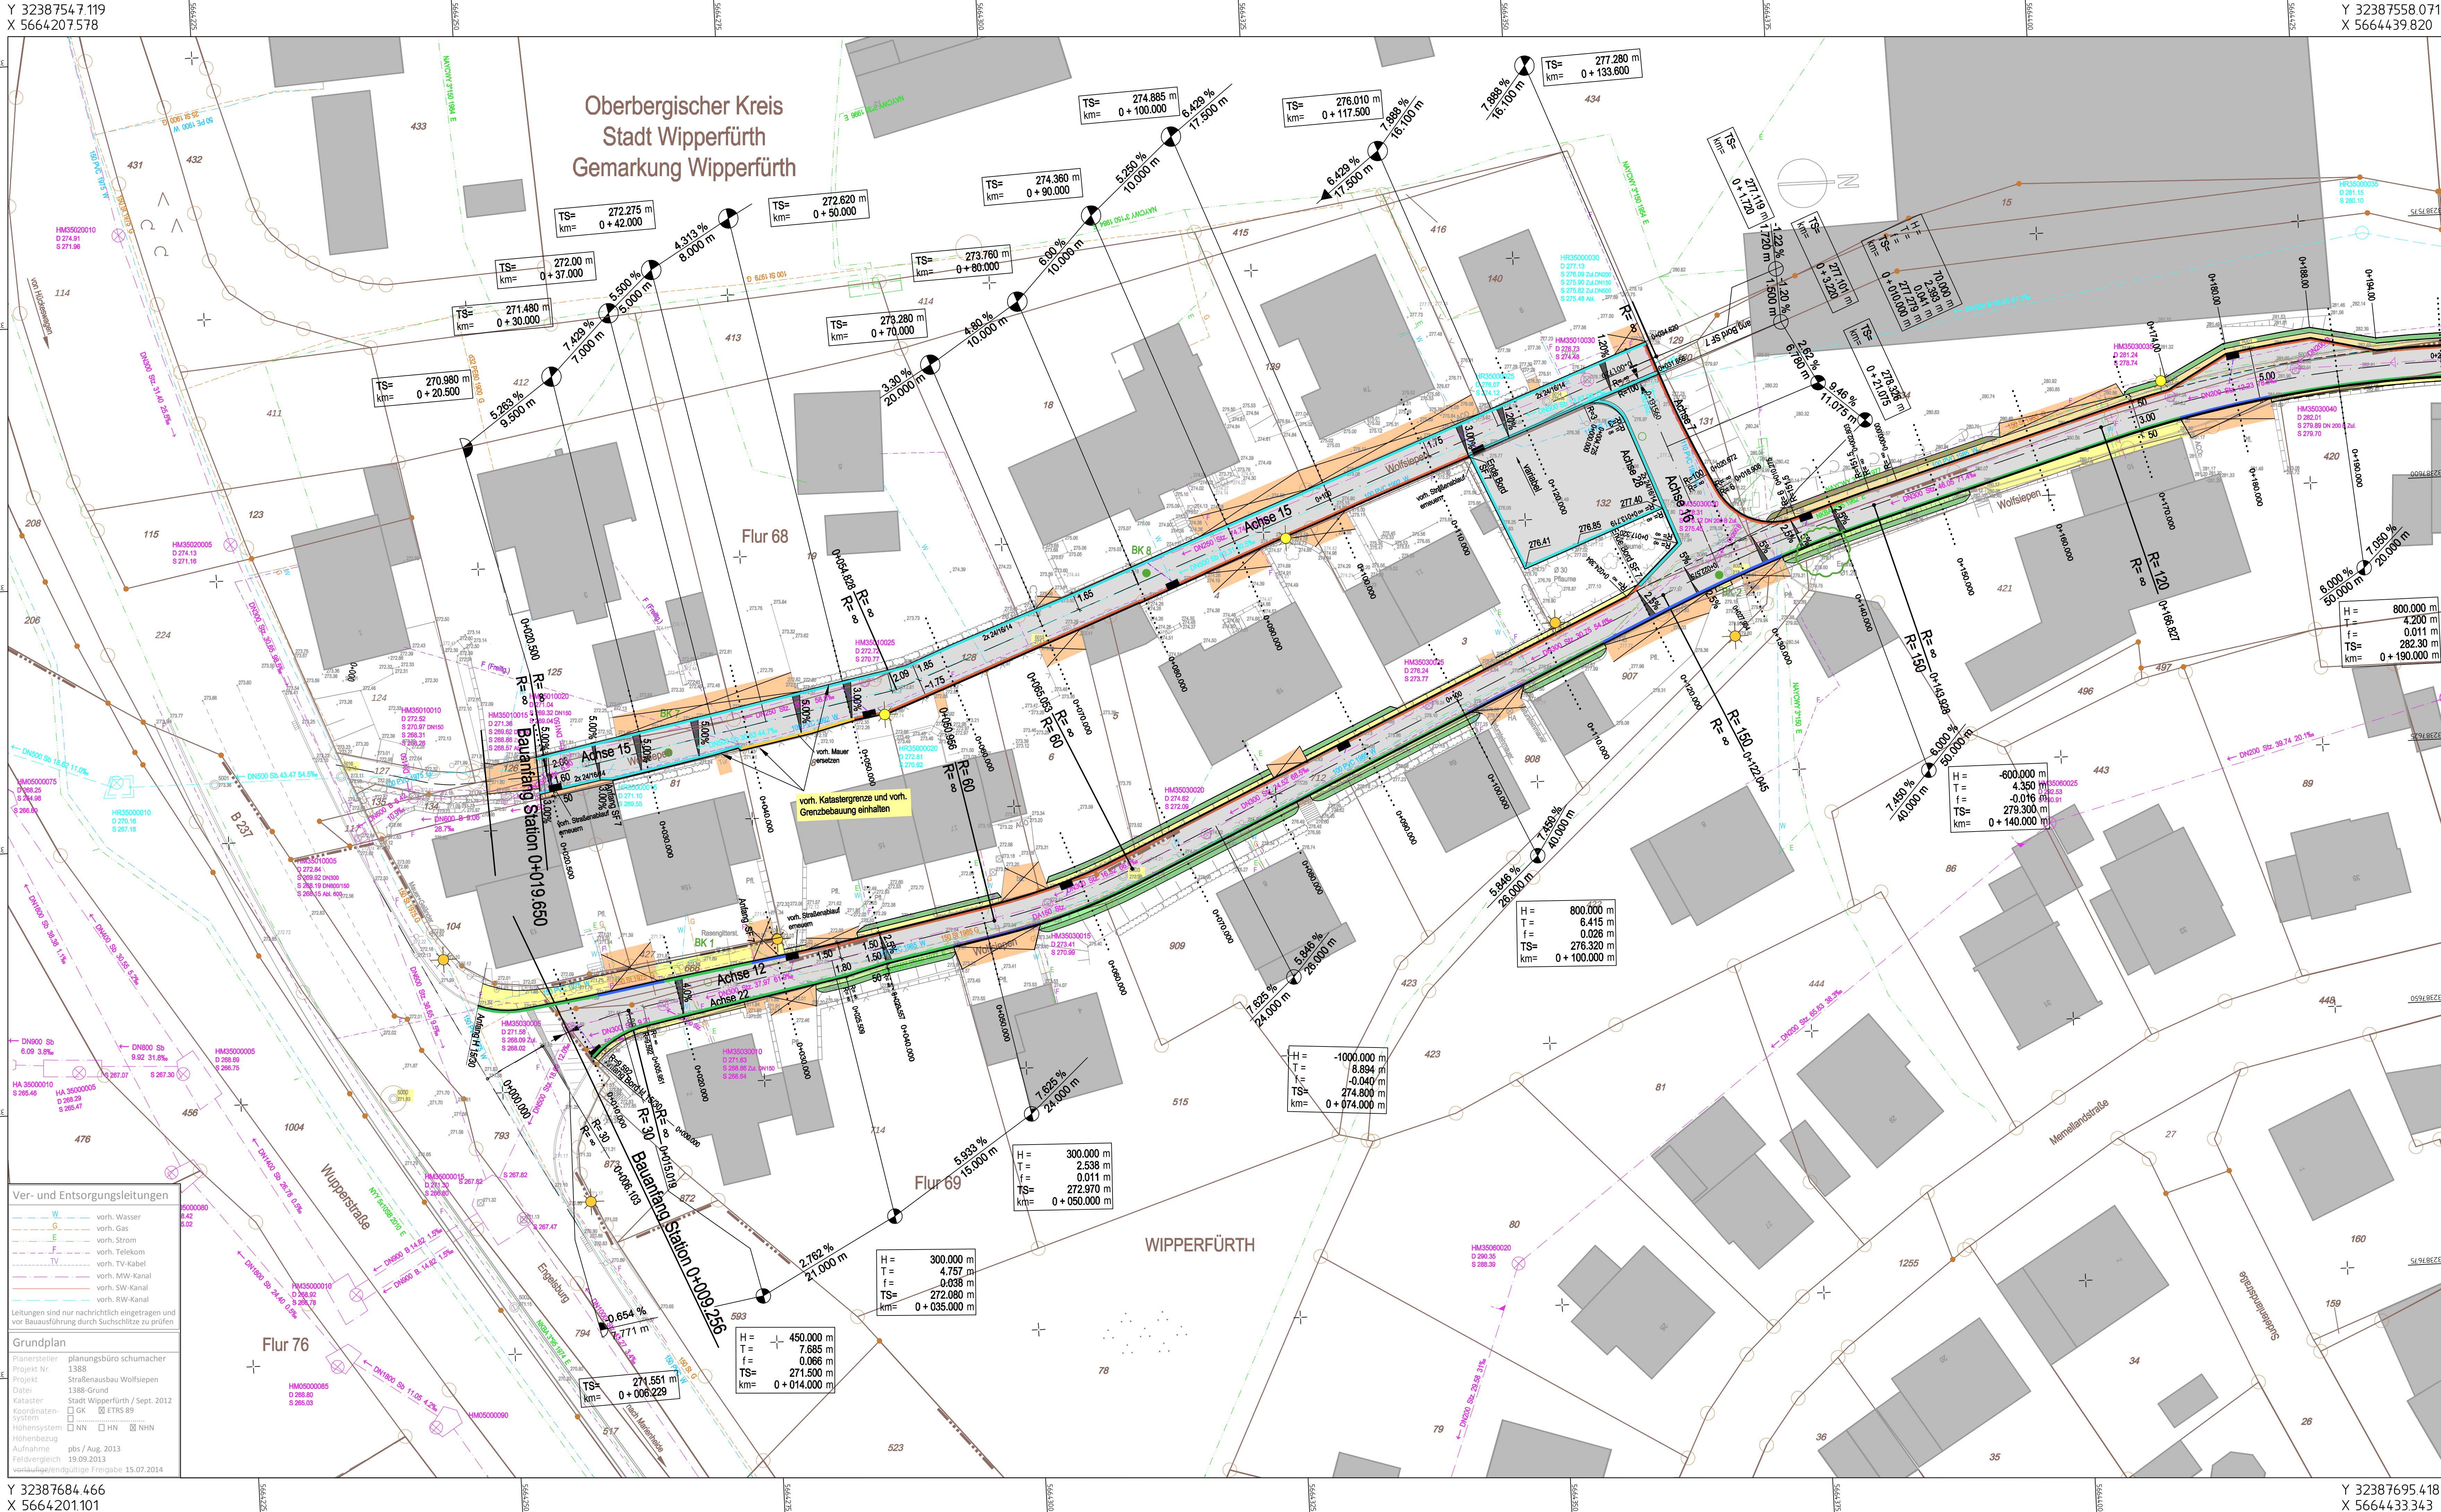

Ver- und Entsorgungsleitungen

- W: vorh. Wasser
- G: vorh. Gas
- E: vorh. Strom
- F: vorh. Telekom
- TV: vorh. TV-Kabel
- KA: vorh. MW-Kanal
- SW: vorh. SW-Kanal
- RW: vorh. RW-Kanal

Leitungen sind nur nachrichtlich eingetragen und vor Bauausführung durch Sachschütze zu prüfen

Grundplan

Planstellen: planungsbüro schumacher
Projekt Nr.: 1388
Projekt: Straßenausbau Wolfsiepen
Daten: 1388-Grund
Koordinaten: G: GR, E: ETRS 89
System: NN, HN, NHN
Höhenbezug: Aufnahme pbs / Aug. 2013
Preisvergleich: 19.09.2013
Verdauung/Entsorgung: Freigabe 15.07.2014

STRASSENBAU

- Mischfläche, Vollausbau
- neue bit. Decke
- Schrammbord
Gehweg 10/20/8 anthrazit
- Bankett (Vorsieb)
- Bankett (Grün)
- Angleichungsfläche
- Böschung Abtrag/Auftrag
- Bordstein S 7
- Bordstein H 15/30
- Bordstein R 15/22
- Basamentbahn 16/24/14
- MS_ Mauerscheibe H= 55cm

Übergang zwischen H15 / R15
mit Übergangsstein = 1m

H = 450.000 m
T = 26.400 m
f = 0.714 m
h TS = 342.500 m

Neigungsbrechpunkt mit Angabe von Gefälle (-) und Steigung (+) in Prozent, Länge der Gefälle- (Steigungs-) Strecke und Halbmesser.

BANKETT 5 CM MUTTERBODEN
vorh./ gepl. Querneigung

Hoch-Tiefpunkt

vorh./ gepl. Straßenbeleuchtung

vorh./ gepl. Straßenablauf mit Anschlußleitung

Bohrkerne

Festpunkt



Auftraggeber
Hansestadt Wipperfürth

Projekt
Straßenausbau Wolfsiepen

Gegenstand
Ausführungsplanung

Projekt Nr.: 1388	Maßstab: 1 : 250	Unterlagen Nr.: 4	Blatt Nr.: 1
Darstellung: Lageplan Blatt 1, Süden	Datum: 1388-LP	bearb.: Kramer	La/Ho
Status: AP	Aufgestellt: Wiehl, den 10.11.2016	Projektl.: J. Schum.	

Büro NRW (Wiehl)
Dipl.-Ing. Jürgen Schumacher
Oststraße 8 D-51674 Wiehl
Telefon +49 (0) 2262 - 72050
Telefax +49 (0) 2262 - 72056
info@pbs-schumacher.de
www.pbs-schumacher.de

Büro Thüringen (Arnstadt)
Dipl.-Ing. Jürgen Schumacher
Lohndammweg 5a D-98515 Arnstadt
Telefon +49 (0) 3628 - 602815
Telefax +49 (0) 3628 - 602821
arnstadt@pbs-schumacher.de
www.pbs-schumacher.de

Y 32387684.466
X 5664201101

Y 32387695.418
X 5664433.343