



Straßenplanung

- A** Lage Systemquerschnitt
- Asphaltfläche (Fahrbahn bzw. Mischverkehrsfläche)
- Restfläche (Stellplätze)
- Pflasterfläche (Gehweg mit Rundbordstein bzw. Mischverkehrsfläche)
- Grünflächen
- Randanlagen
- 1 Nummerierung / gsp. Pflanzbeete

Sonstiges

- Vermessung der Topografie
- Zaun / nachrichtl. Darstellung aus ALKIS
- vorh. Bäume / nachrichtl. Darstellung aus ALKIS
- vorh. Beleuchtung / nachrichtl. Darstellung aus ALKIS
- vorh. Verkehrszeichen
- vorh. Straßenablauf / nachrichtl. Darstellung aus ALKIS
- vorh. Schachtdeckel / nachrichtl. Darstellung aus ALKIS
- vorh. Gas-/ Wasserschieber, vorh. Hydrant
- Grenze öffentliche/ private Flurstücke
- vorh. Zufahrt/ Zuweg

VORABZUG
Stand: Dezember 2023

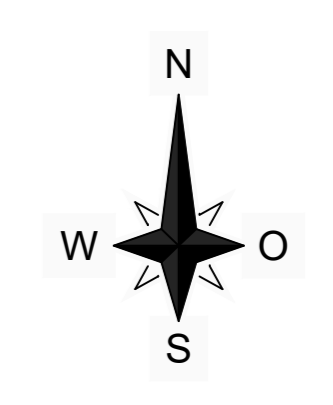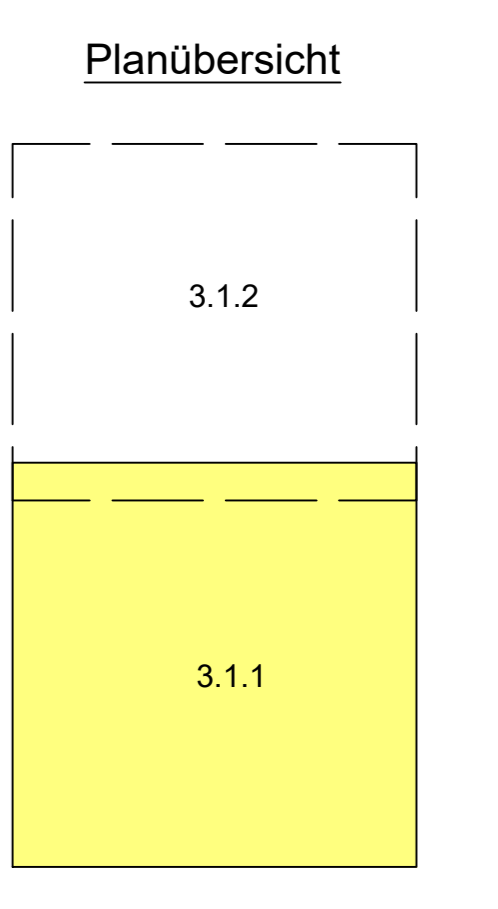

| | |
|--|---|
| Plangrundlage: ALKIS (Dezember 2020) HINWEIS: Katasternummer (H435160020) | |
| Bauherr/Auftraggeber/Antragsteller: Hanserdahl Wipperfurth Dr.-Eugen-Rensing-Str. 6 51688 Wipperfurth | Planverfasser: HPC AG (Nachlassung) Reichhof Gewerbestraße 54 51688 Reichhof/Wipperfurth www.hpc.ag |
| Datum: Dezember 2023 | Unterzeichnet: Datum |
| Projekt: Straßenausbau "Eichendorffstraße" - Entwurfsplanung - | |
| Darstellung: Lageplan - 1 | |
| Anlage: 3.1.1 Maßstab: 1 : 250 Layer: 3.1.1_LP_VKA Koordinatensystem: ETRS89/UTM 32J gekürzt | Projektnummer: 2300980 gezeichnet: TPO gezeichnet: TPO Höhenystem: NN/N |

**Trennsystem
Wohnstraße**

