



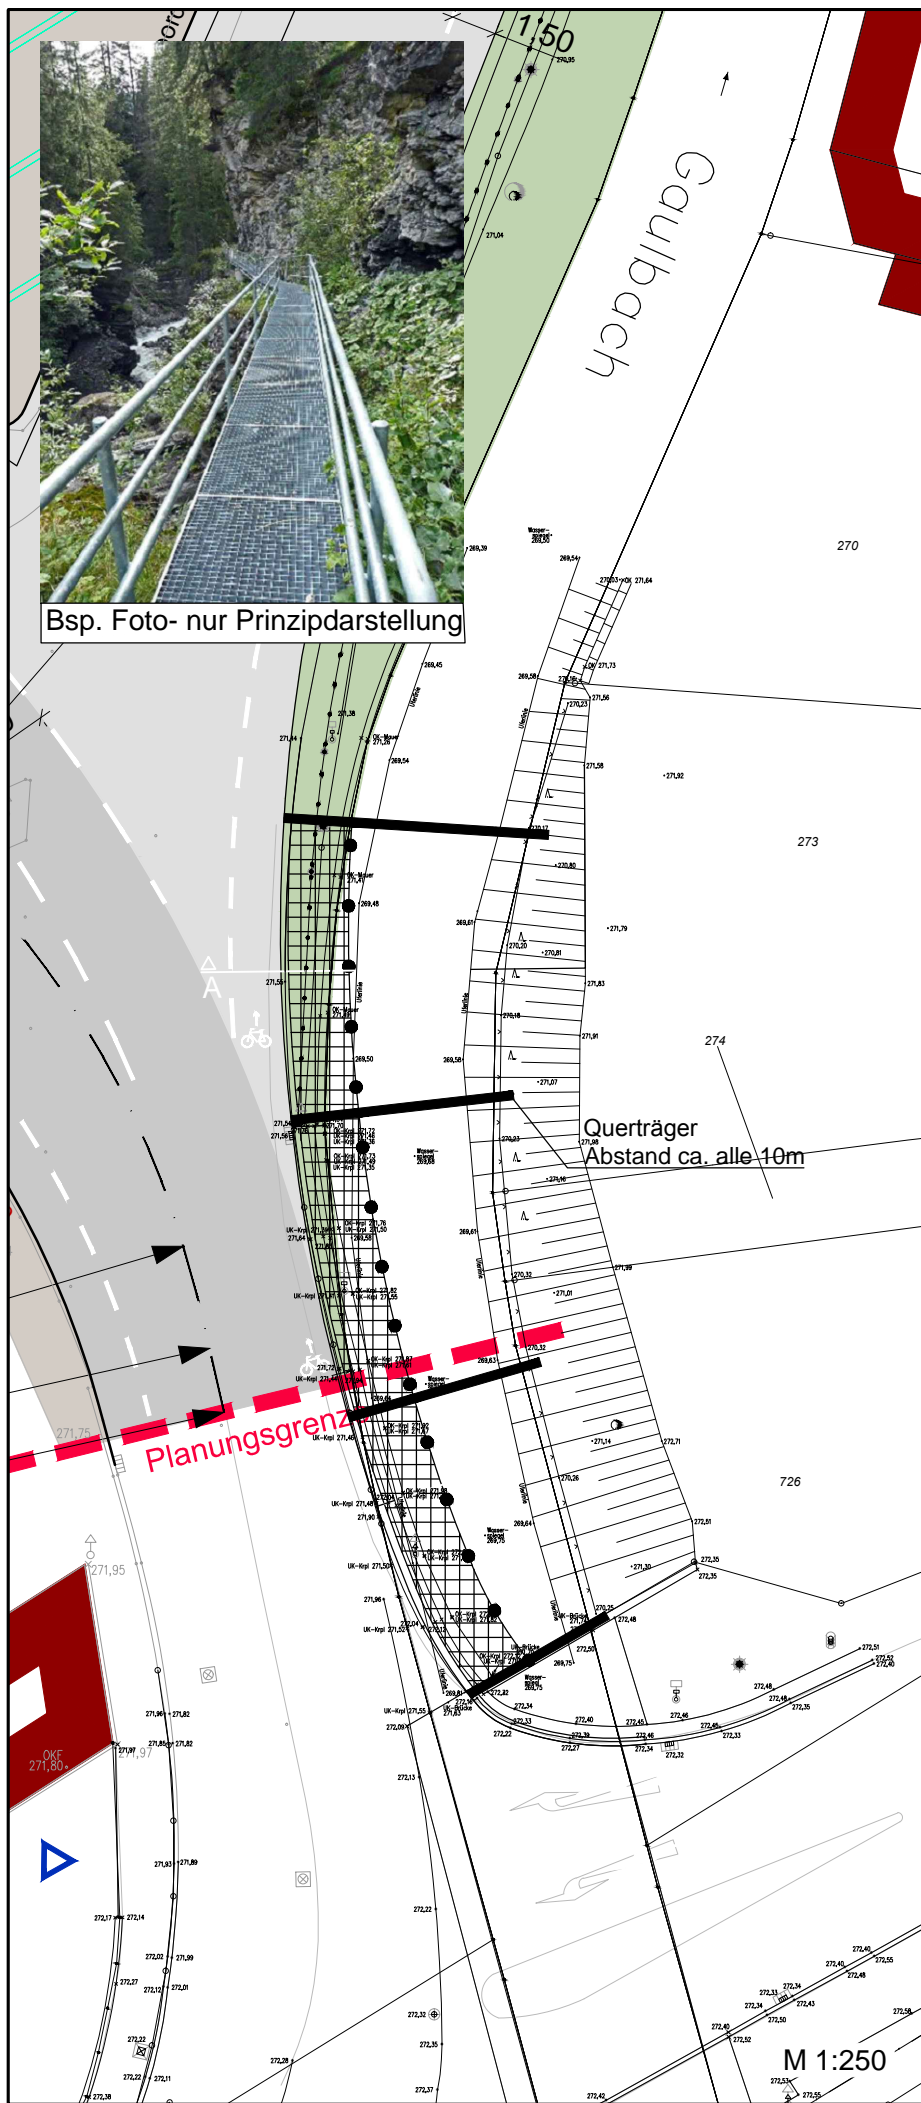


Bsp. Foto- nur Prinzipdarstellung

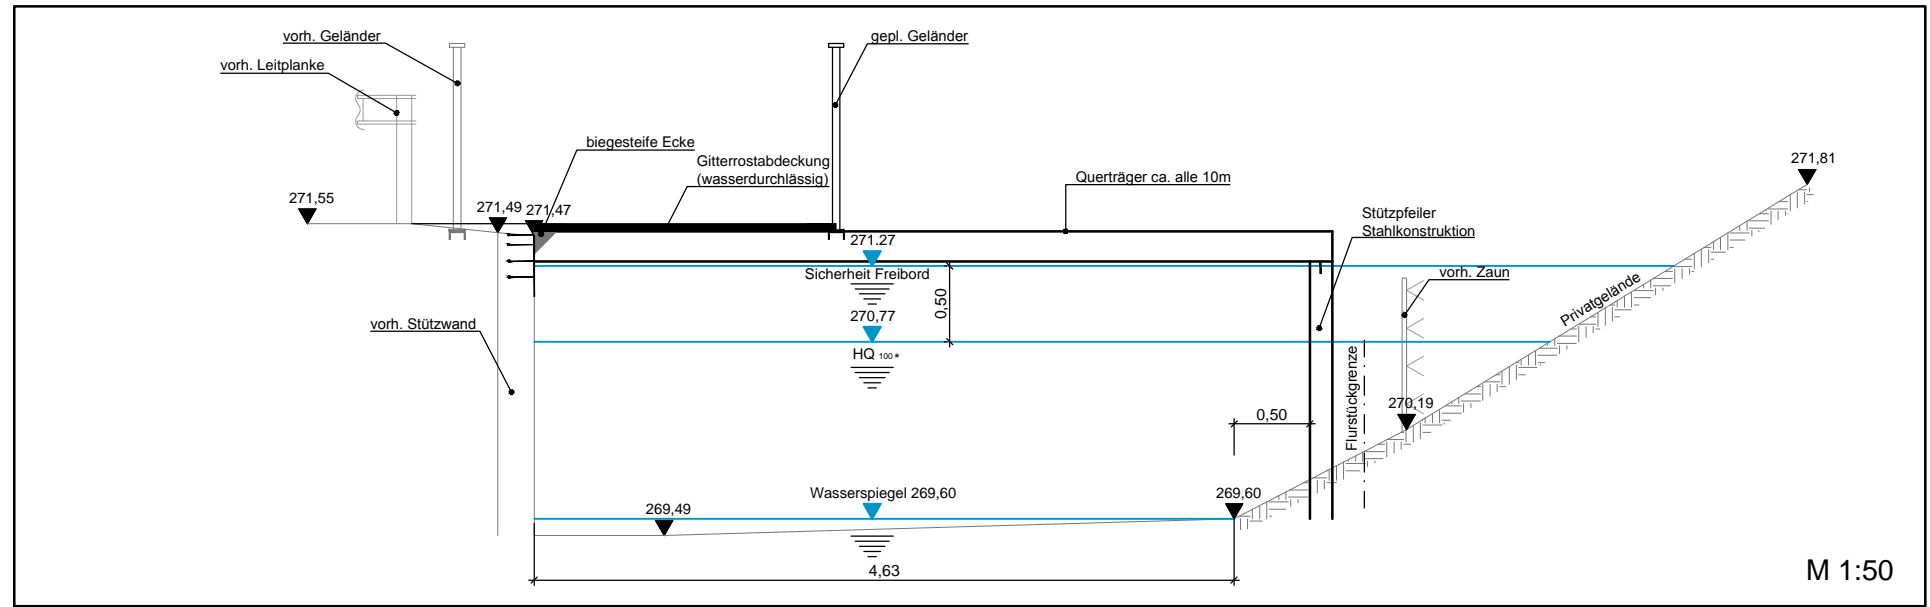

Schnitt A-A




Schnitt B-B

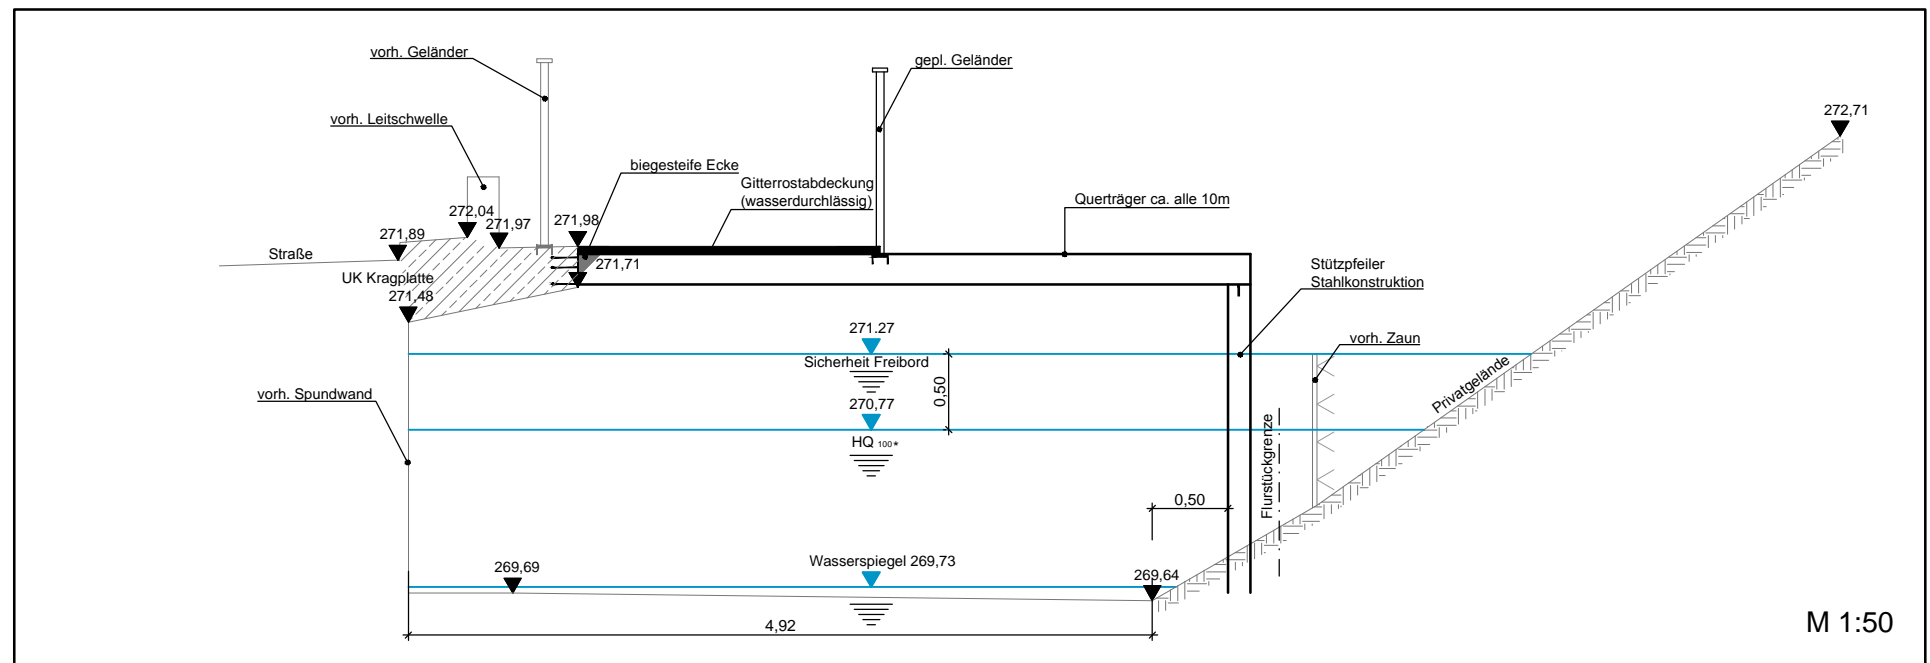

* Hydraulik Gaulbach/1D-Berechnung
 Querprofil, Hauptgerinne Profil Nr. 350
 Feb. 2013/BR Köln

Integriertes Handlungskonzept Innenstadt

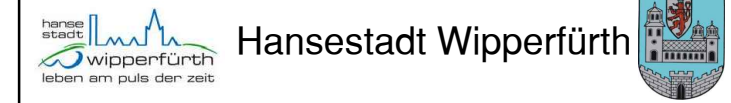

Konzeptskizze

Radweg ZOB/
 Anschluss Ostlandstraße

Plan Nr. 1
 Blatt Nr. 1
 M 1:250/50

Planungsgruppe **MWM**
 Städtebau Verkehrsplanung Tiefbau

Planverfasser: Dipl.-Ing.(FH) J. Siebenmorgen
 Datum: 14.09.2016 Unterschrift: Projekt: WIP13.1/JN