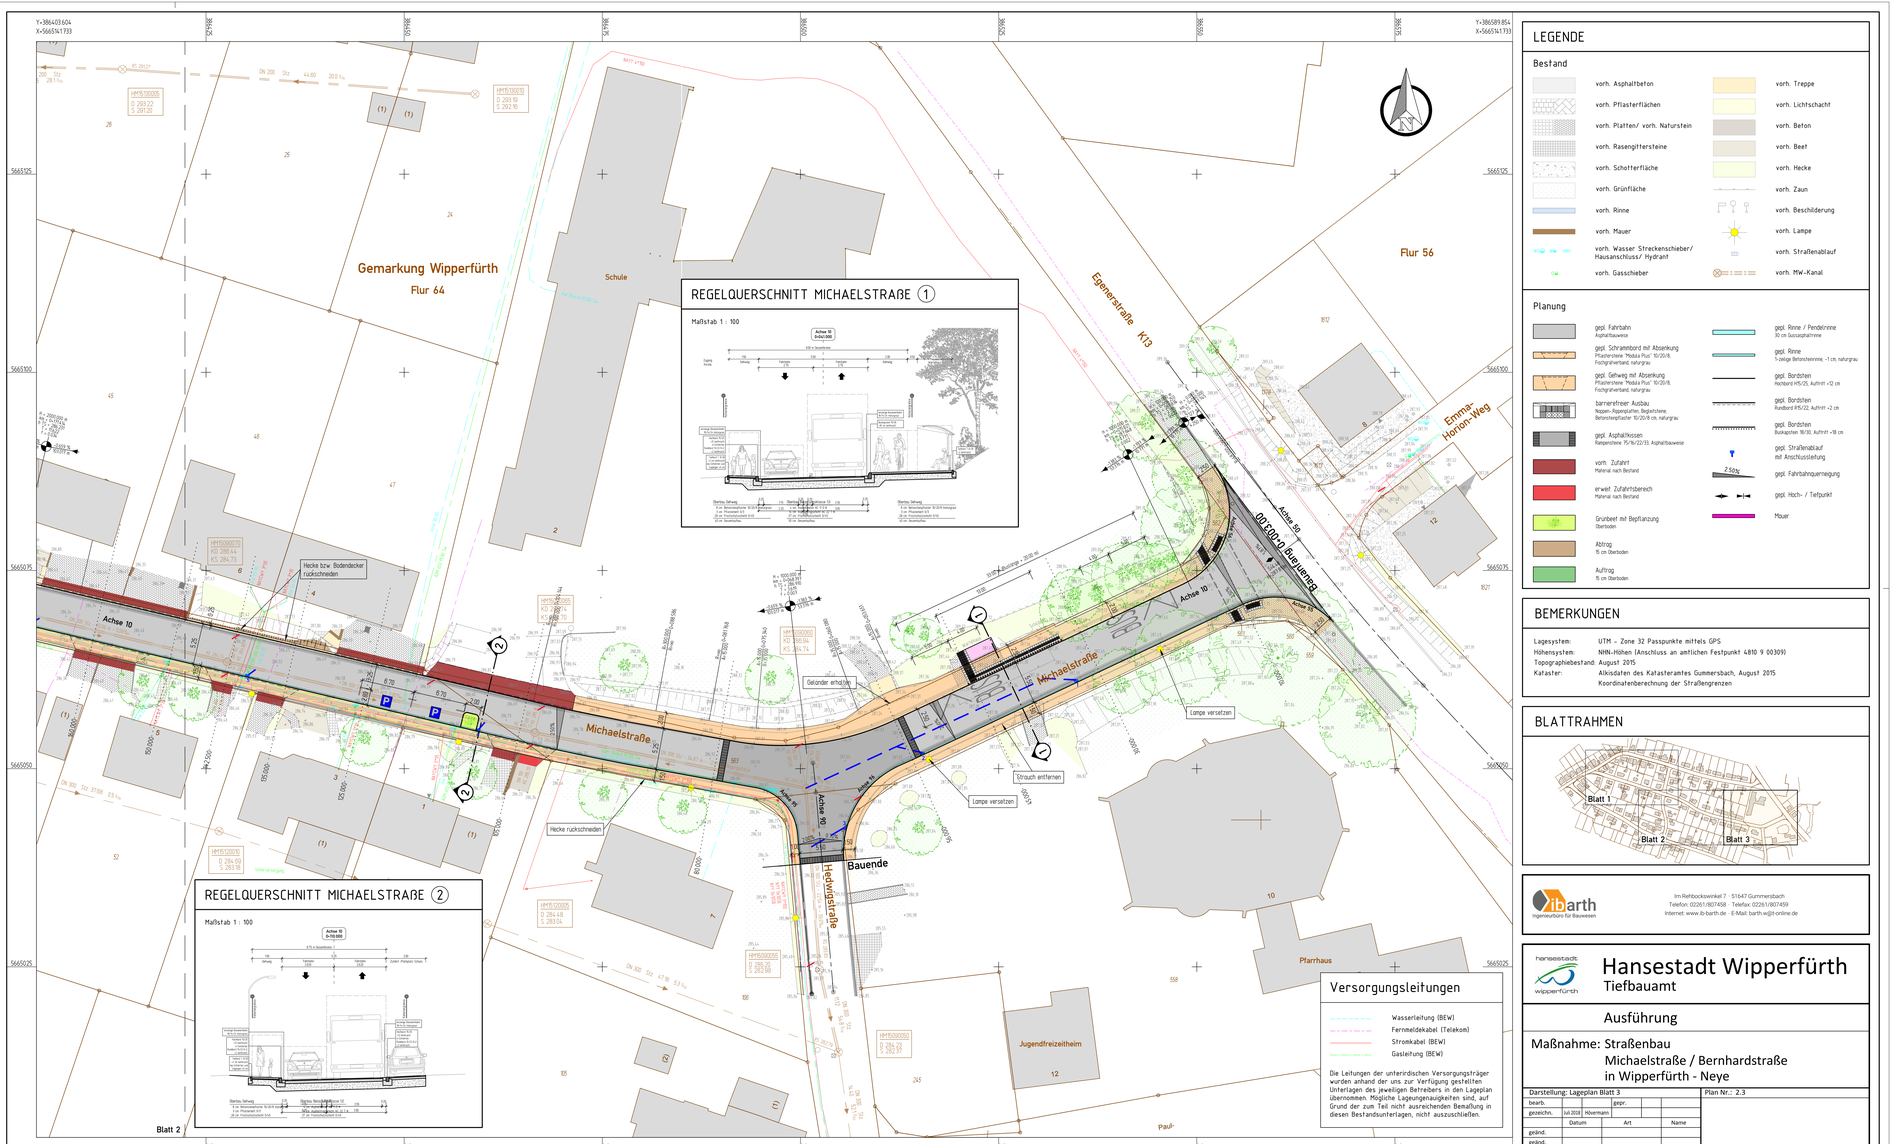

REGELQUERSCHNITT MICHAELSTRAßE ①

Maßstab 1 : 100

REGELQUERSCHNITT MICHAELSTRAßE ②

Maßstab 1 : 100

LEGENDE

Bestand

- vorh. Asphaltbeton
- vorh. Pflasterflächen
- vorh. Platten/ vorh. Natursteine
- vorh. Rasengittersteine
- vorh. Schotterfläche
- vorh. Grünfläche
- vorh. Rinne
- vorh. Mauer
- vorh. Wasser Streckenschieber/ Hausanschluss/ Hydrant
- vorh. Gasschieber
- vorh. Treppe
- vorh. Lichtschacht
- vorh. Beton
- vorh. Beet
- vorh. Hecke
- vorh. Zaun
- vorh. Beschilderung
- vorh. Lampe
- vorh. Straßenablauf
- vorh. MW-Kanal

Planung

- gepl. Fahrbahn — Asphaltbauweise
- gepl. Schrammbord mit Absenkung — Pflastersteine "Pedalo Plus" 10/20/8, Fischgrätverband, naturgrau
- gepl. Gehweg mit Absenkung — Pflastersteine "Pedalo Plus" 10/20/8, Fischgrätverband, naturgrau
- barrierefreier Ausbau — Noppen-Rippenplatten, Begleitrinne, Betonsteinpflaster 10/20/8 cm, naturgrau
- gepl. Asphaltkissen — Rahmensteine 15/16/22/33, Asphaltbauweise
- vorh. Zufahrt — Material nach Bestand
- erweit. Zufahrtsbereich — Material nach Bestand
- Grünbeet mit Bepflanzung — Oberboden
- Abtrag — 15 cm Oberboden
- Auftrag — 15 cm Oberboden
- gepl. Rinne / Pendelrinne — 30 cm Gussasphaltrinne
- gepl. Rinne — 1-zeilige Betonsteinrinne, -1 cm, naturgrau
- gepl. Bordstein — Hochbord HB/25, Aufmrt +12 cm
- gepl. Bordstein — Rundbord RB/22, Aufmrt +2 cm
- gepl. Bordstein — Bushaltestein 18/30, Aufmrt +18 cm
- gepl. Straßenablauf mit Anschlussleitung
- 2,50% — gepl. Fahrbahnquerneigung
- gepl. Hoch- / Tiefpunkt
- Mauer

BEMERKUNGEN

Lagesystem:	UTM – Zone 32 Passpunkte mittels GPS
Höhensystem:	NHN-Höhen (Anschluss an amtlichen Festpunkt 4810 9 00309)
Topographiebestand:	August 2015
Kataster:	Alkisdaten des Katasteramtes Gummersbach, August 2015
	Koordinatenberechnung der Straßengrenzen

BLATTRAHMEN

Versorgungsleitungen

- Wasserleitung (BEW)
- Fernmeldekabel (Telekom)
- Stromkabel (BEW)
- Gasleitung (BEW)

Die Leitungen der unterirdischen Versorgungsträger wurden anhand der uns zur Verfügung gestellten Unterlagen des jeweiligen Betreibers in den Lageplan übernommen. Mögliche Lagenungenauigkeiten sind, auf Grund der zum Teil nicht ausreichenden Bemaßung in diesen Bestandsunterlagen, nicht auszuschließen.

ib barth
ingenieurbüro für Bauwesen
Im Rehbockswinkel 7 · 51647 Gummersbach
Telefon: 02261/807458 · Telefax: 02261/807459
Internet: www.ib-barth.de · E-Mail: barth.w@t-online.de

hansestadt wipperfürth

Hansestadt Wipperfürth
Tiefbauamt

Ausführung

Maßnahme: Straßenbau
Michaelstraße / Bernhardstraße
in Wipperfürth - Neye

Darstellung: Lageplan Blatt 3						Plan Nr.: 2.3
bearb.			gepr.			
gezeichn.	Juli 2018	Hövermann				
	Datum		Art		Name	
geänd.						
geänd.						
geänd.						

26.07.2018 — Maßstab 1:250 — W-004_Lageplan-AP.dwg