


Achse 140 Waldweg

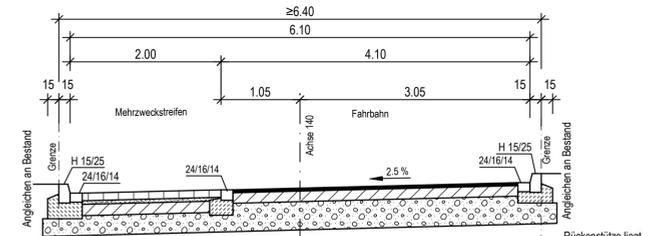


Rückenstütze liegt teilweise geringfügig auf Privatfläche (450m ca.10cm)


| Oberbau | Oberbau Bk 1,0 RStO 12 |
|-----------------------------|----------------------------|
| 10.0 cm Pflasterbeton | 4.0 cm Asphaltbeton |
| 5.0 cm Pflasterbett | 14.0 cm bit. Tragschicht |
| 15.0 cm Schottertragschicht | 37.0 cm Frostschuttschicht |
| 25.0 cm Frostschuttschicht | 55.0 cm Gesamtaufbau |
| 55.0 cm Gesamtaufbau | |

Rückenstütze liegt teilweise geringfügig auf Privatfläche (450m ca.10cm)


Achse 140 Waldweg an Stat. 0+290.00

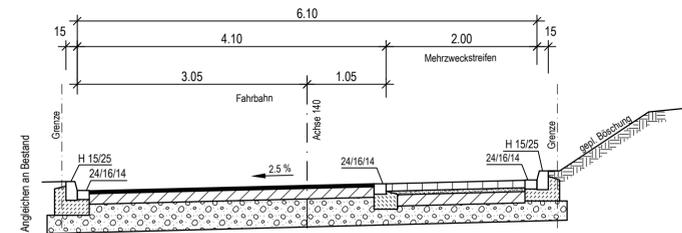

Plateauaufpflasterung

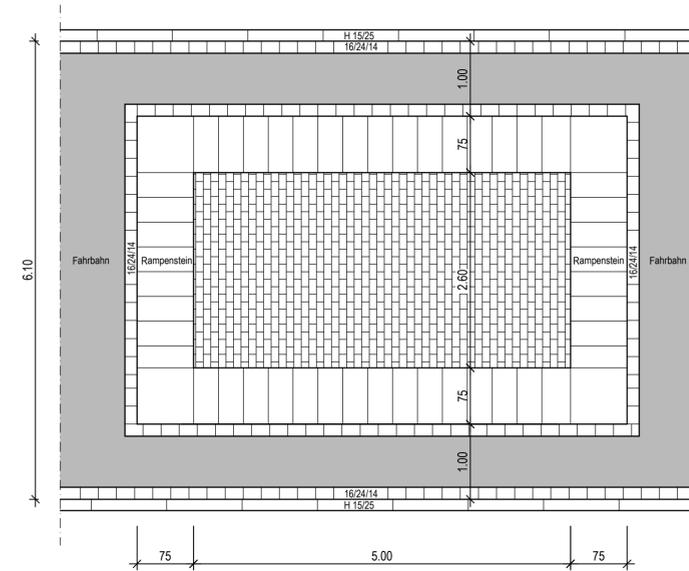

Baumstandort

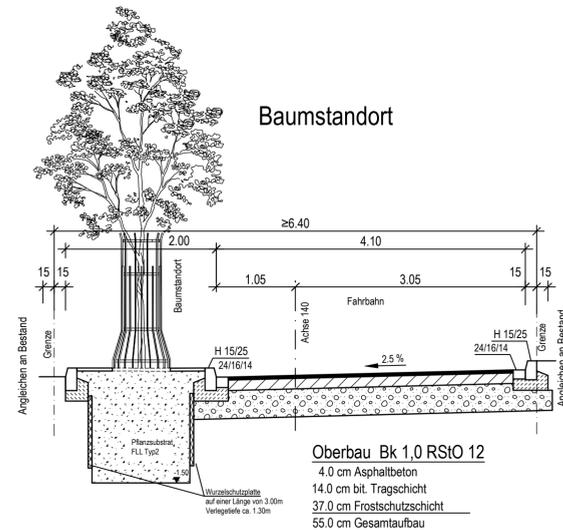


Bei Zustimmung des Eigentümers, ist statt der Mauer eine Angleichung möglich


Wurzelschutzmatte auf einer Länge von 3.00m Verfestigung ca. 1.30m

| Oberbau Bk 1,0 RStO 12 |
|----------------------------|
| 4.0 cm Asphaltbeton |
| 14.0 cm bit. Tragschicht |
| 37.0 cm Frostschuttschicht |
| 55.0 cm Gesamtaufbau |


Achse 140 Waldweg an Stat. 0+310.00

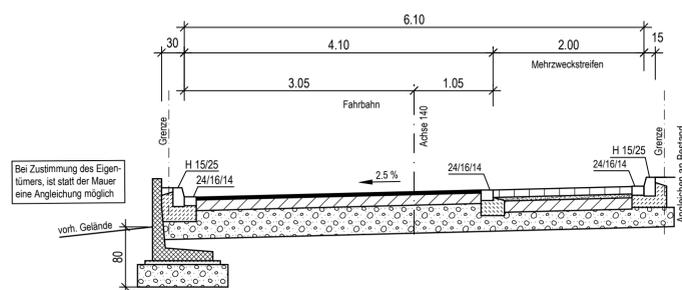

Achse 140 Waldweg Zufahrtbereich

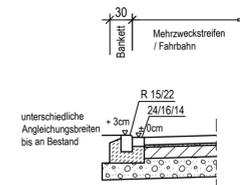


Rampenstein (Differenz 8cm)

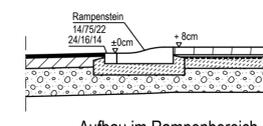

Aufbau im Rampenbereich

| |
|-------------------------------------|
| 10.0 cm Betonsteinpflaster |
| 3.0 cm Pflasterbett (z.B. ECOPREC®) |
| Filtervlies |
| 15.0 cm Drainbeton C 20/25 |
| 32.0 cm Frostschuttschicht |
| 60.0 cm Gesamtaufbau |

Bord am Mauerbestand

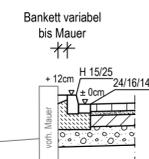

| | | | |
|--|-----------------------------------|---|--|
| <p>pbs planungsbüro schumacher gmbh</p> <p>Planungsbüro Schumacher GmbH Oststraße 8 D-51674 Wiehl Telefon +49 (0) 2262 - 72050 Telefax +49 (0) 2262 - 72056 info@pbs-schumacher.de www.pbs-schumacher.de Amtsgericht Köln HRB 94421 Geschäftsführer: Dipl.-Ing. Jürgen Schumacher</p> <p>Niederlassung Thüringen (Arnstadt) Lohmühlenweg 18a D-99310 Arnstadt Telefon +49 (0) 3628 - 602815 Telefax +49 (0) 3628 - 602821 arnstadt@pbs-schumacher.de www.pbs-schumacher.de</p> | | | |
| <p>Auftraggeber Hansestadt Wipperfurth</p> | | | |
| <p>Projekt Ausbau Waldweg in Friedrichsthal</p> | | | |
| <p>Gegenstand Entwurfsplanung</p> | | | |
| <p>Projekt Nr. 1395</p> | <p>Maßstab 1 : 50</p> | <p>Unterlagen Nr. 5</p> | <p>Blatt Nr. 1</p> |
| <p>Darstellung Regelquerschnitte</p> | | <p>Blatt Gr. 1.00x0.40</p> <p>Datei 1395-RQ</p> <p>Status EP</p> | <p>bearb. Aln.</p> <p>gez. Aln. / Holtz</p> <p>Projektl. Schumacher</p> |
| <p>Gesehen / Genehmigt</p> | | <p>Aufgestellt Wiehl, den 26.06.2019</p> | |