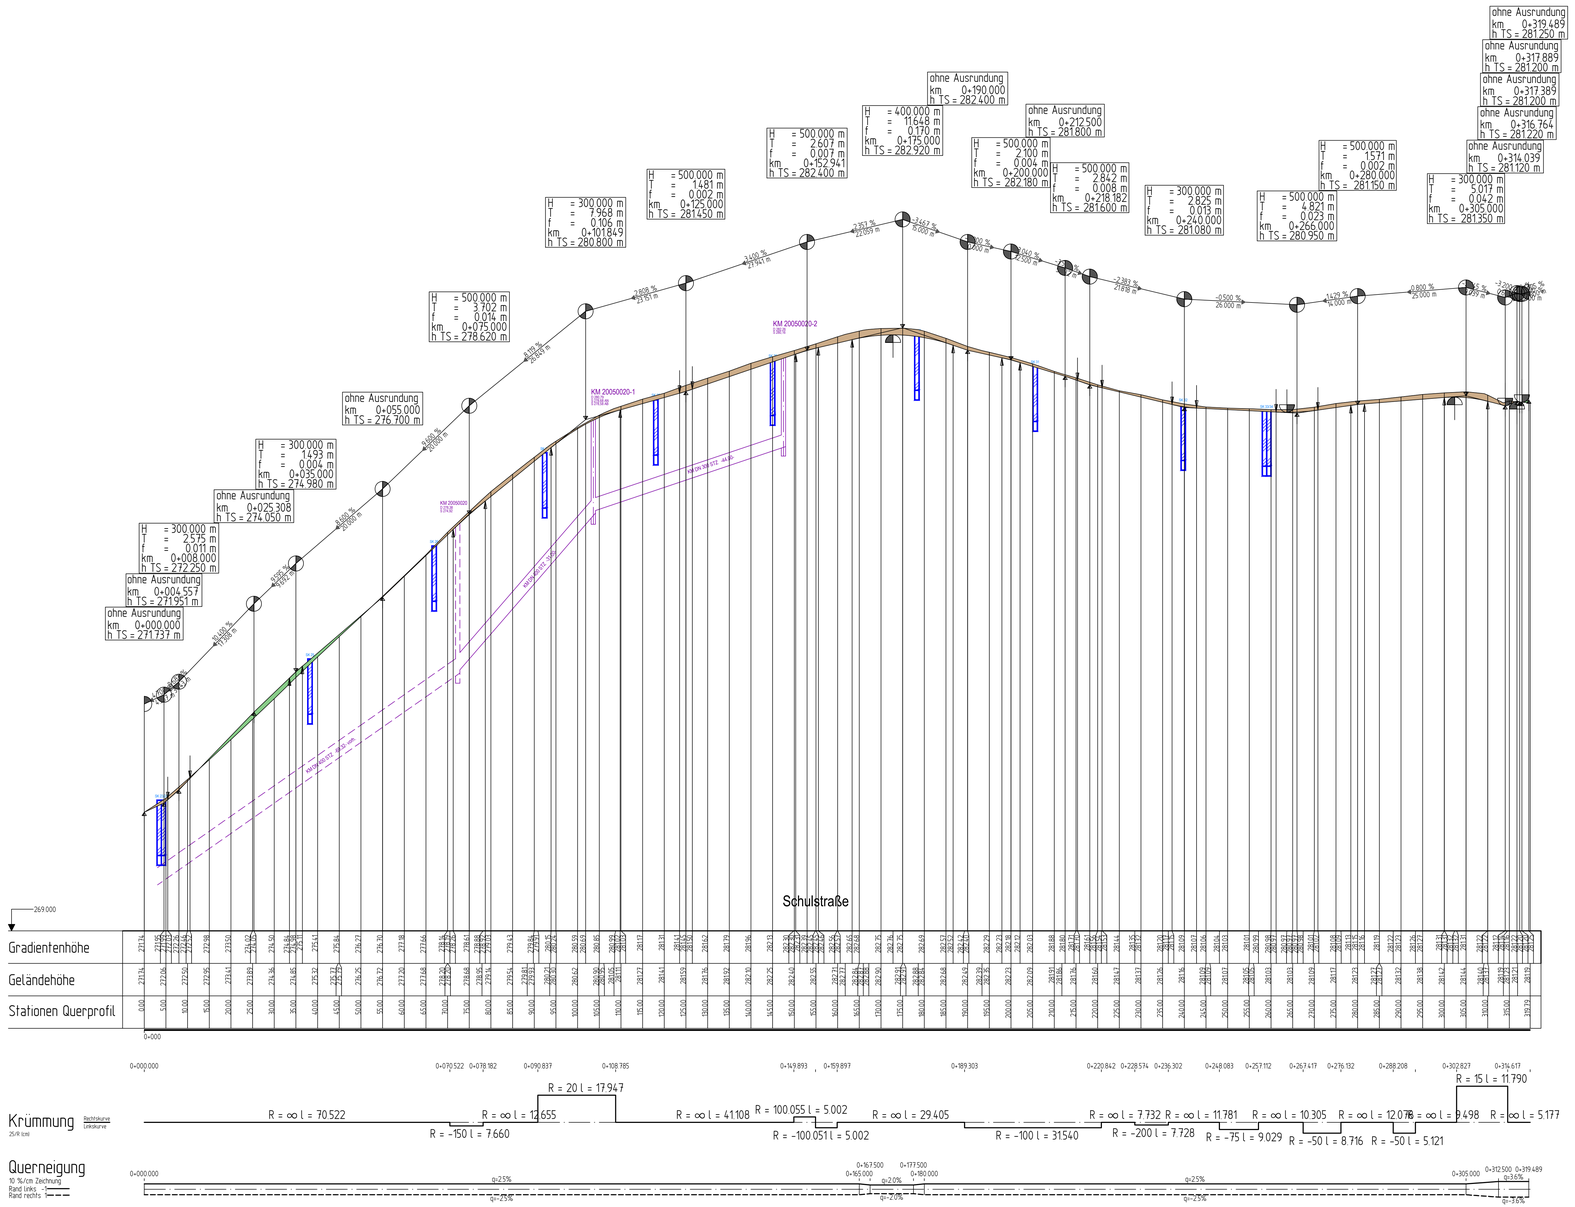

Zeichenerklärung

- Gradientenhochpunkt
- Gradiententiefpunkt
- Ausrundungsbeginn Kuppe / Ausrundungsende Wanne
- Damm
- Einschnitt
- Einlauf rechts
- Einlauf links
- H = 15000 m, T = 362.155 m, F = 4.372 m, km = 0+601.335, hTS = 415.868 m — Neigungsbrechpunkt mit Angabe von Ausrundungshalbmesser, Tangentenlänge, Stichhöhe, Bau-km, Höhe Tangentenschnittpunkt
- 1.500% / 1531.000m — 0.689% / 725.500m — Längsneigung und Abstand zum nächsten Neigungsbrechpunkt

Ausführungsplan - Bauausführung

Rev.	Art der Änderung	Datum	bearb.	gepr.
4				
3				
2				
1				

Erstmals verteilt am:

FISCHER TEAMPLAN — Kreative Ingenieurleistungen für eine intakte Umwelt
www.fischer-teamplan.de · info@fischer-teamplan.de

Auftraggeber: Stadt Wipperfürth

Projekt: Straßenausbau Ulrichstraße und Schulstraße

Darstellung: Höhenplan 2 Schulstraße

Bearb.	15.02.2023	Hensen
Gez.	15.02.2023	Hensen
Gesehen:		gez. ppa. Klähnhammer

Maßstab: 1:500/50

Plan Nr.: 22123 / 10292880

Blatt Nr.: 5

Blattgröße: 594x1189

Auftraggeber: i. A.

Wipperfürth den 28.02.2023

Erftstadt, im Februar 2023

10292880