


SQ 3
Schulstraße
Achse 400
0+30,00

SQ 3.1
Schulstraße
Achse 400
0+185,00

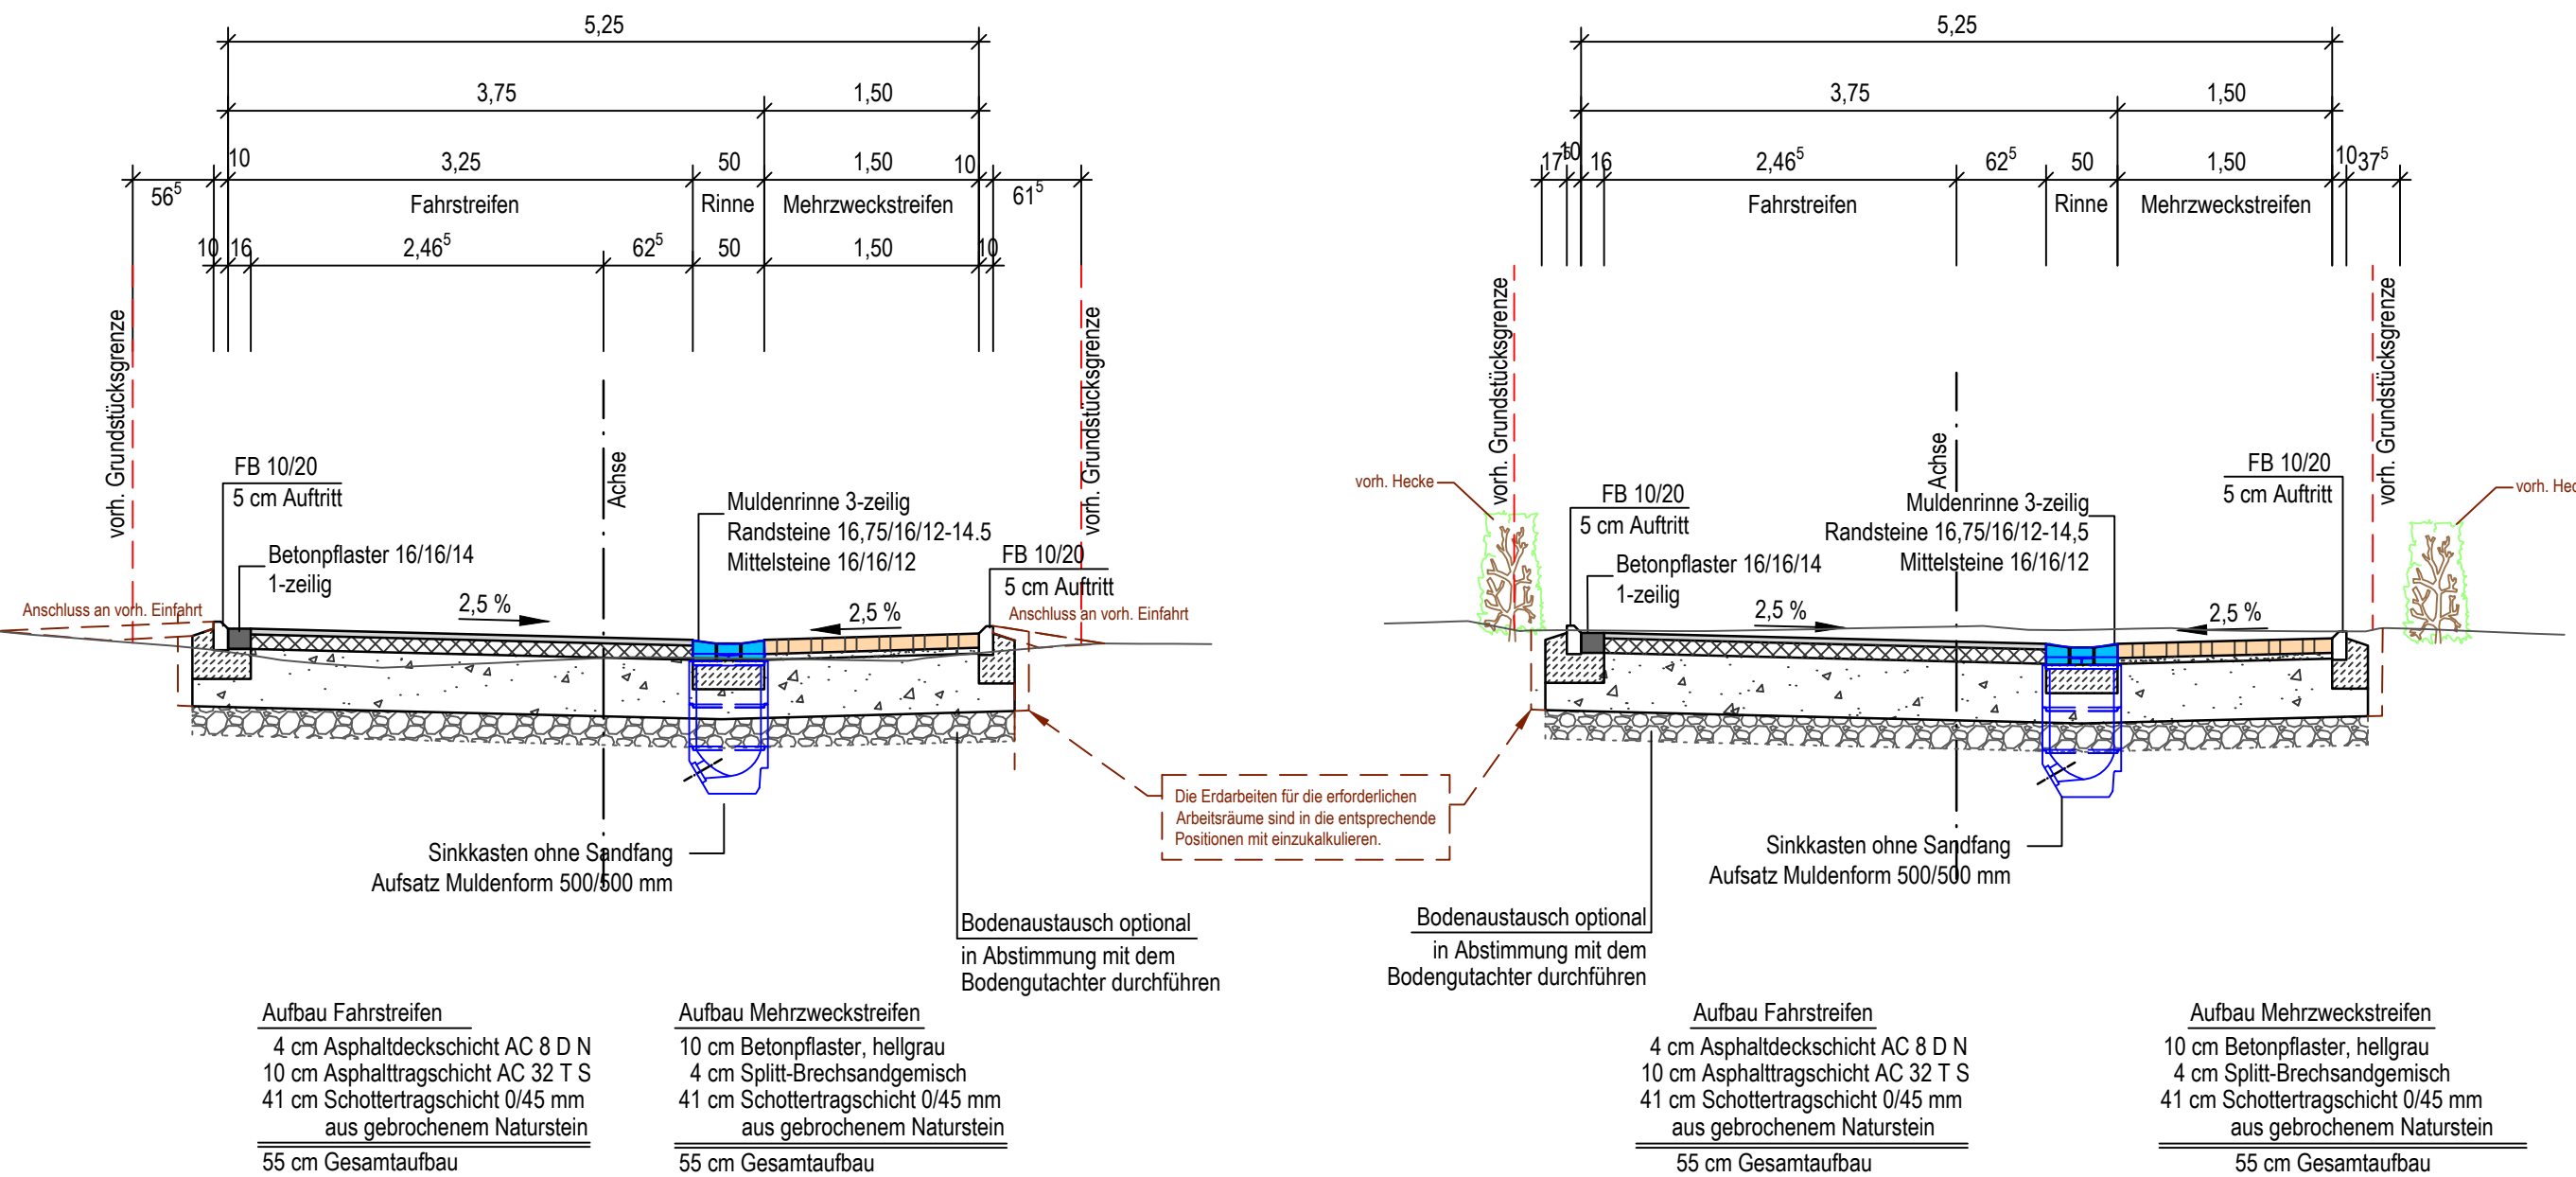

Besonderer Hinweis
Sollte der Wert $E_{v2} \geq 45$ MPA auf dem Planum nicht erreicht werden, ist ein Bodenaustausch mit weit abgestuften und verdichtungsfähigen Kies-Sand-Gemisch erforderlich.
d = 0,20 m.

Hinweise:
Die Frostschuttschicht ist gemäß ZTV SoB-StB 04/07 herzustellen.
Die Asphalttschichten sind gemäß ZTV Asphalt-StB 07/13 herzustellen.
Die Pflasterbeläge sind gemäß ZTV Pflaster-StB 20 herzustellen.

Hinweis:
Der Aufbau der Verkehrsflächen entspricht der Belastungsklasse Bk0,3 gemäß RStO 12.
Tafel 1: Bauweisen mit Asphaltdecke, Zeile 1 und Tafel 3: Bauweisen mit Pflasterdecke, Zeile 1.

Besonderer Hinweise:

- Vor dem Einbau der Bordsteine/Randbefassungen ist zur Vermeidung von Pflasterschnitten das zu verlegende Pflaster auf der geplanten Breite auszulegen und danach das Pflastermaß festzulegen.

- Im Bereich von vorh. Mauern entfällt der Flachbordstein FB 10/20. Der Pflasterbelag wird bis an die Mauern verlegt.

Ausführungsplan - Bauausführung

4				
3				
2				
1				
Rev.	Art der Änderung	Datum	bearb.	gepr.

FISCHER TEAMPLAN | Kreative Ingenieurleistungen für eine intakte Umwelt
www.fischer-teamplan.de · info@fischer-teamplan.de

Auftraggeber: **Stadt Wipperfürth**

Projekt: **Straßenausbau Ulrichstraße und Schulstraße**

Darstellung: **Straßenquerschnitt 3 und 3.1
Schulstraße 0 + 30,00 und 0 + 185,00**

Bearb.	15.02.2023	Hensen	Maßstab: 1:50	Auftraggeber: i A <i>[Signature]</i> Wipperfürth den 28.02.2023
Gez.	15.02.2023	Territo		
Gesehen:			Plan Nr.: 22123 / 10285472	
gez. ppa. Klähnhammer			Blatt Nr.: 11	
Erftstadt, im Februar 2023			Blattgröße: 297x594	