


SQ 1
Ulrichstraße
Achse 200
~ 0+30,00

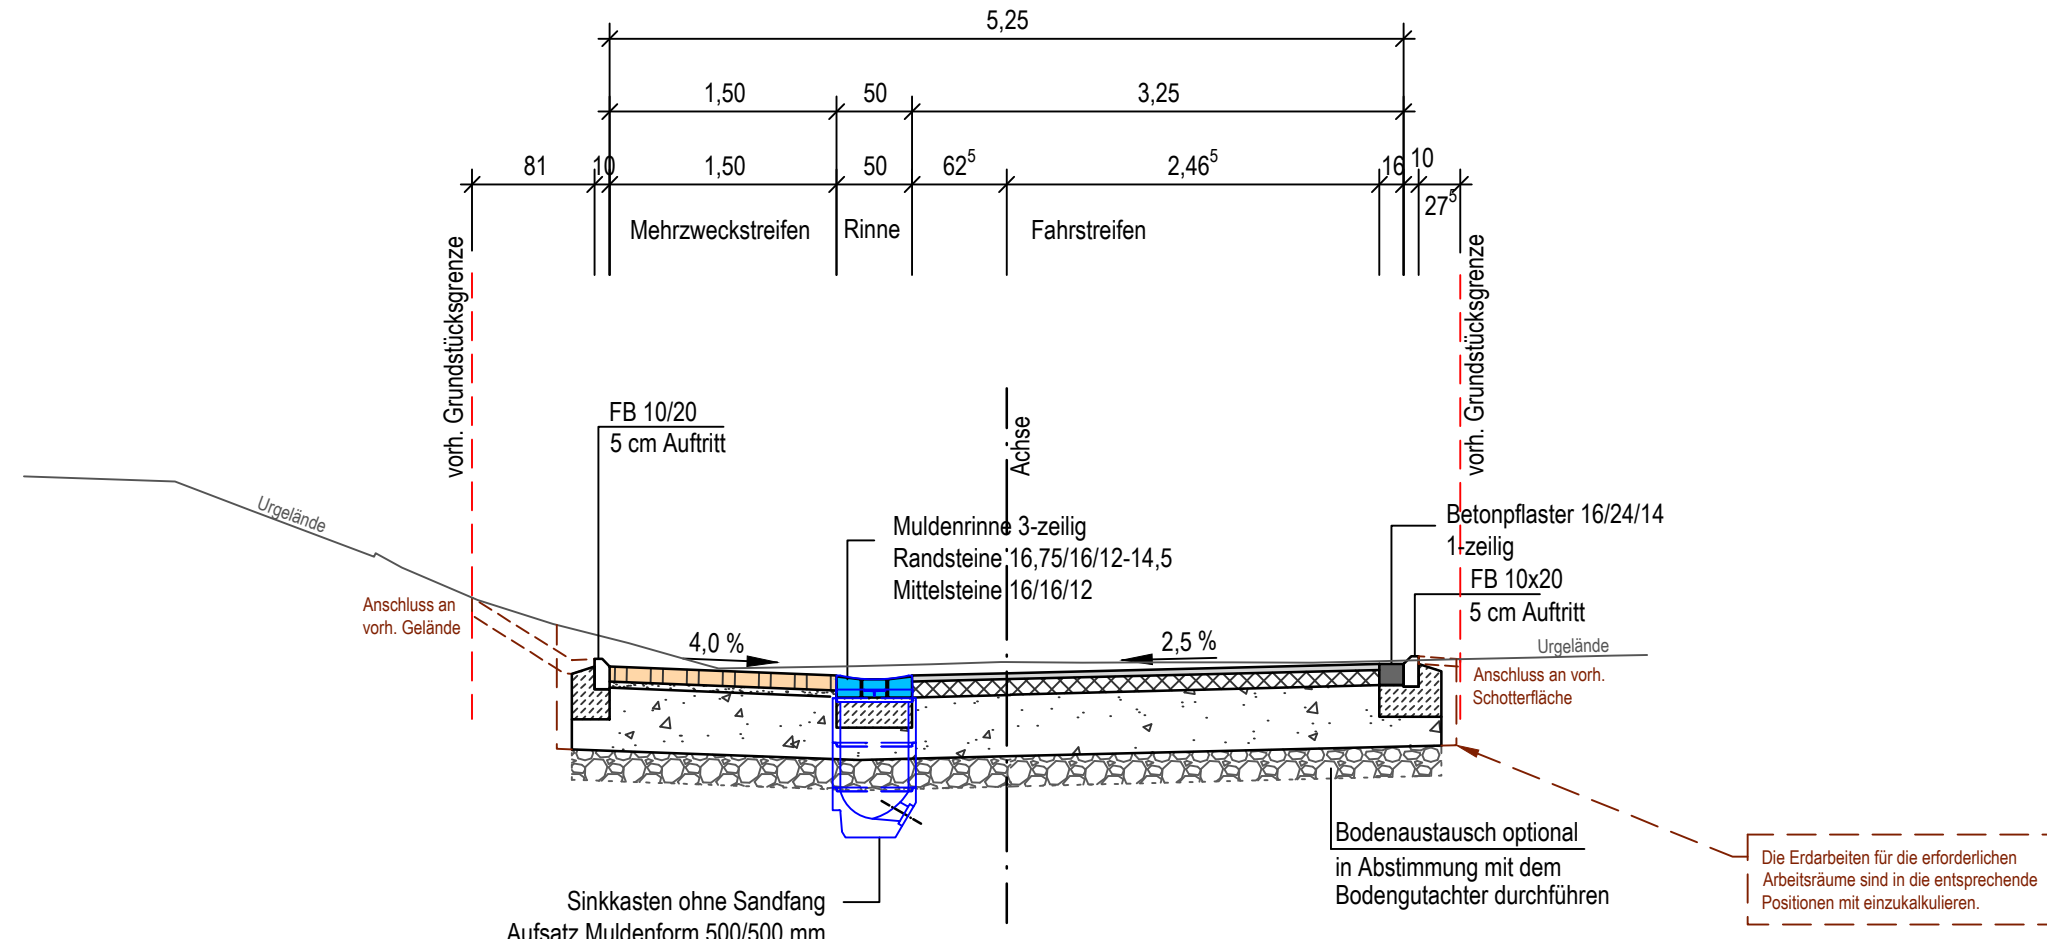


- Aufbau Mehrzweckstreifen**
10 cm Betonpflaster, hellgrau
4 cm Splitt-Brechsandgemisch
41 cm Schottertragschicht 0/45 mm aus gebrochenem Naturstein
55 cm Gesamtaufbau
- Aufbau Fahrstreifen**
4 cm Asphaltdeckschicht AC 8 D N
10 cm Asphalttragschicht AC 32 T S
41 cm Schottertragschicht 0/45 mm aus gebrochenem Naturstein
55 cm Gesamtaufbau

Besonderer Hinweis
Sollte der Wert $E_{v2} \geq 45$ MPA auf dem Planum nicht erreicht werden, ist ein Bodenaustausch mit weit abgestuften und verdichtungsfähigen Kies-Sand-Gemisch erforderlich. $d = 0,20$ m.

Hinweise:
Die Frostschutzschicht ist gemäß ZTV SoB-StB 04/07 herzustellen.
Die Asphaltsschichten sind gemäß ZTV Asphalt-StB 07/13 herzustellen.
Die Pflasterbeläge sind gemäß ZTV Pflaster-StB 20 herzustellen.

SQ 1.1
Ulrichstraße
Achse 200
~ 0+70,00

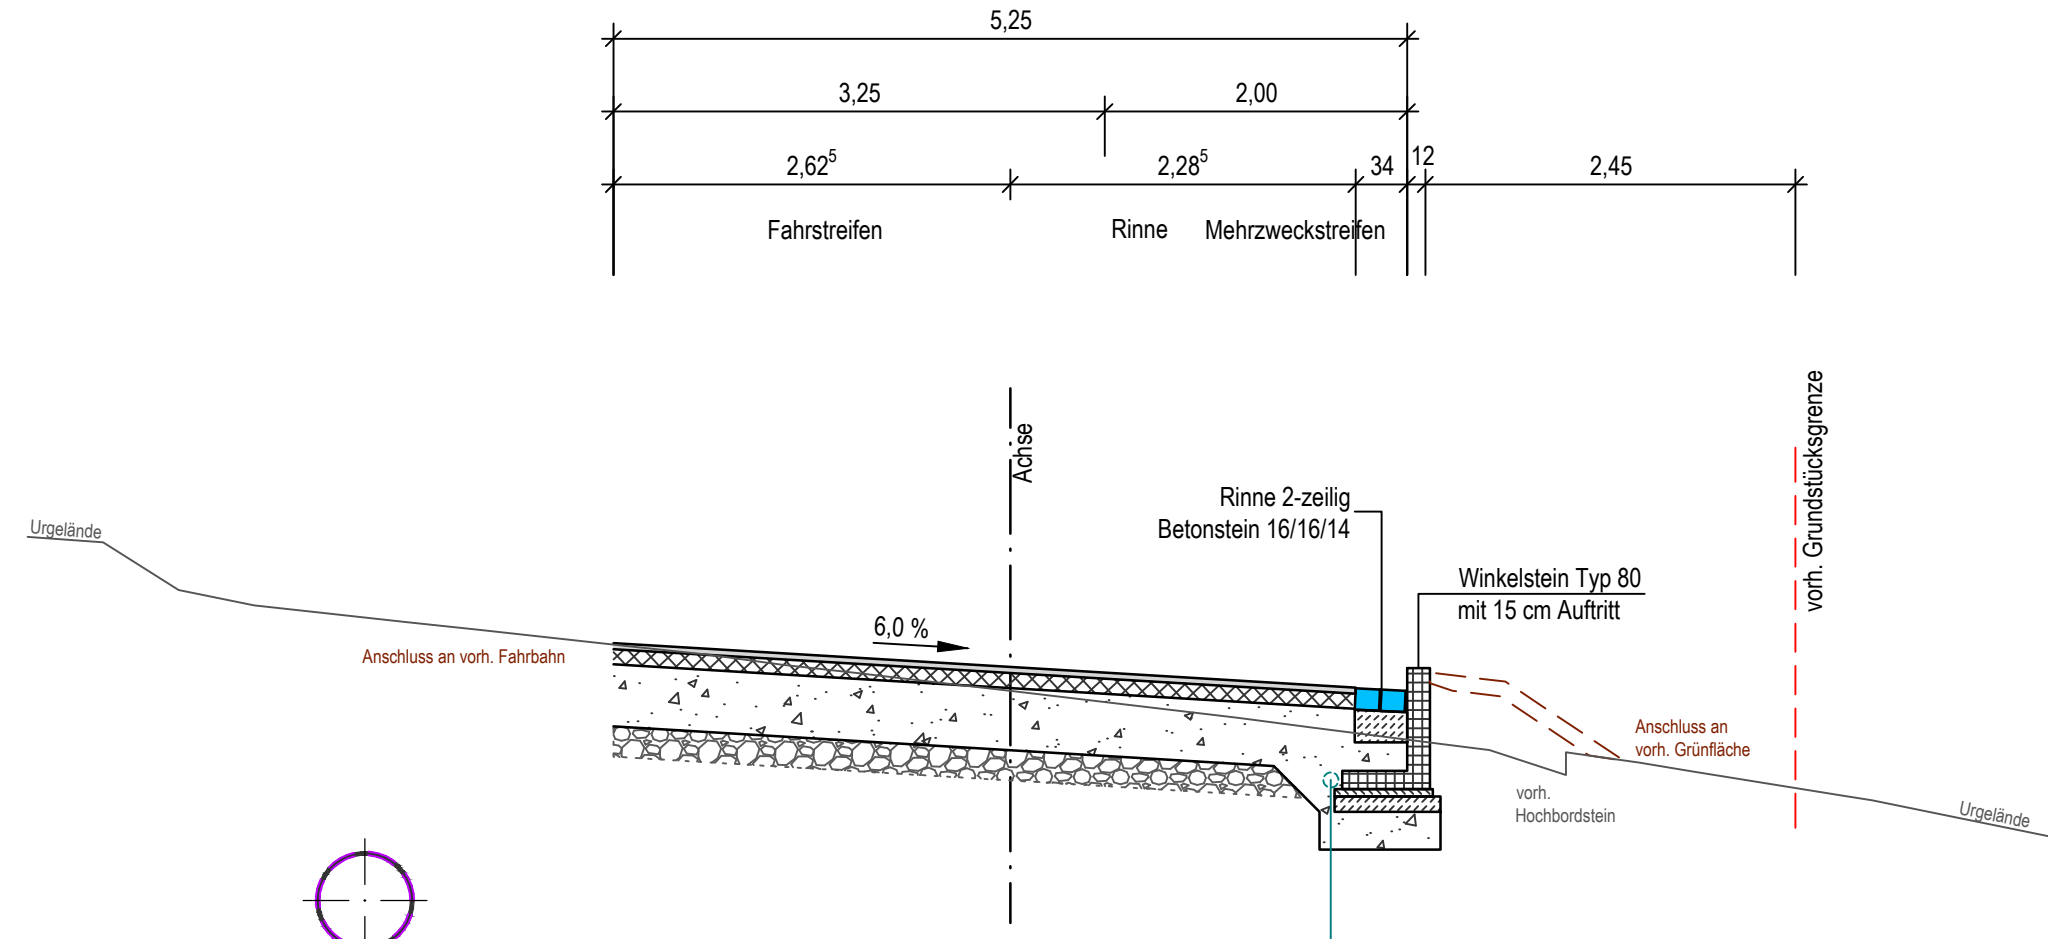

- Aufbau Fahrstreifen**
4 cm Asphaltdeckschicht AC 8 D N
10 cm Asphalttragschicht AC 32 T S
41 cm Schottertragschicht 0/45 mm aus gebrochenem Naturstein
55 cm Gesamtaufbau

Hinweis:
Der Aufbau der Verkehrsflächen entspricht der Belastungsklasse Bk0,3 gemäß RStO 12.
Tafel 1: Bauweisen mit Asphaltdecke, Zeile 1 und Tafel 3: Bauweisen mit Pflasterdecke, Zeile 1.

Besonderer Hinweise:
- Vor dem Einbau der Bordsteine/Randbefassungen ist zur Vermeidung von Pflasterschnitten das zu verlegende Pflaster auf der geplanten Breite auszulegen und danach das Pflastermaß festzulegen.
- Im Bereich von vorh. Mauern entfällt der Flachbordstein FB 10/20. Der Pflasterbelag wird bis an die Mauern verlegt.

Ausführungsplan - Bauausführung

4				
3				
2				
1				
Rev.	Art der Änderung	Datum	bearb.	gepr.

Erstmals verteilt am:

FISCHER TEAMPLAN Kreative Ingenieurleistungen für eine intakte Umwelt
www.fischer-teamplan.de · info@fischer-teamplan.de

Auftraggeber: **Stadt Wipperfürth**

Projekt: **Straßenausbau Ulrichstraße und Schulstraße**

Darstellung: **Straßenquerschnitt 1 und 1.1
Ulrichstraße 0 + 30,00 und 0 + 75,00**

Bearb.	15.02.2023	Hensen	Maßstab: 1:50	Auftraggeber: i A <i>[Signature]</i> Wipperfürth den 28.02.2023
Gez.	15.02.2023	Territo		
Gesehen:	Plan Nr.: 22123 / 10284375		Blatt Nr.: 7	Blattgröße: 297x841
gez. ppa. Klähnhammer	Erfstadt, im Februar 2023			