Plateaupflasterung

mit Rampenstein, 6 cm Höhendifferenz

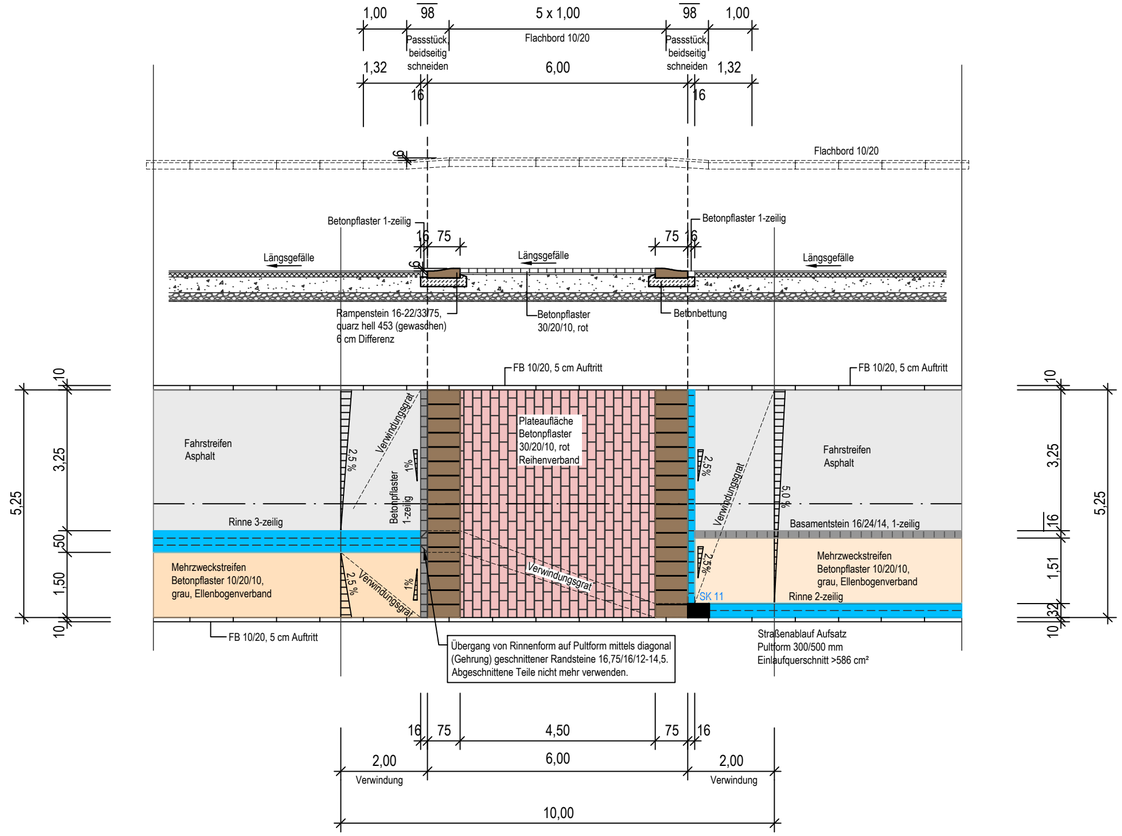

Besonderer Hinweise:

- Vor dem Einbau der Bordsteine/Randeinfassungen ist zur Vermeidung von Pflasterschnitten das zu verlegende Pflaster auf der geplanten Breite auszulegen und danach das Pflastermaß festzulegen.

- Im Bereich von vorh. Mauern entfällt der Flachbordstein FB 10/10. Der Pflasterbelag wird bis an die Mauern verlegt.

Ausführungsplan - Bauausführung

Rev.	Art der Änderung	Datum	bearb.	gepr.
4				
3				
2				
1				

Erstmals verteilt am:

FISCHER TEAMPLAN

Kreative Ingenieurleistungen für eine intakte Umwelt

www.fischer-teamplan.de · info@fischer-teamplan.de

Auftraggeber:

Stadt Wipperfürth

Projekt:

Straßenausbau Ulrichstraße und Schulstraße

Darstellung: Detailplan 2 - Plateaupflasterung
Anschluss mit Einseitneigung

Bearb.	15.02.2023	Hensen	
Gez.	15.02.2023	Tan	

Maßstab: 1:100

Gesehen:

gez. ppa. Klähnhammer

Erftstadt, im Februar 2023

Plan Nr.: 22123 / 10285006

Blatt Nr.: 14

Blattgröße: 297x594

Auftraggeber:

i A

Wipperfürth

den 28.02.2023

10285006

Plotdatum: 15.02.23 10:48:23 - tan