


Detailplan 1 Plateaupflasterung mit Rampenstein, 6 cm Höhendifferenz

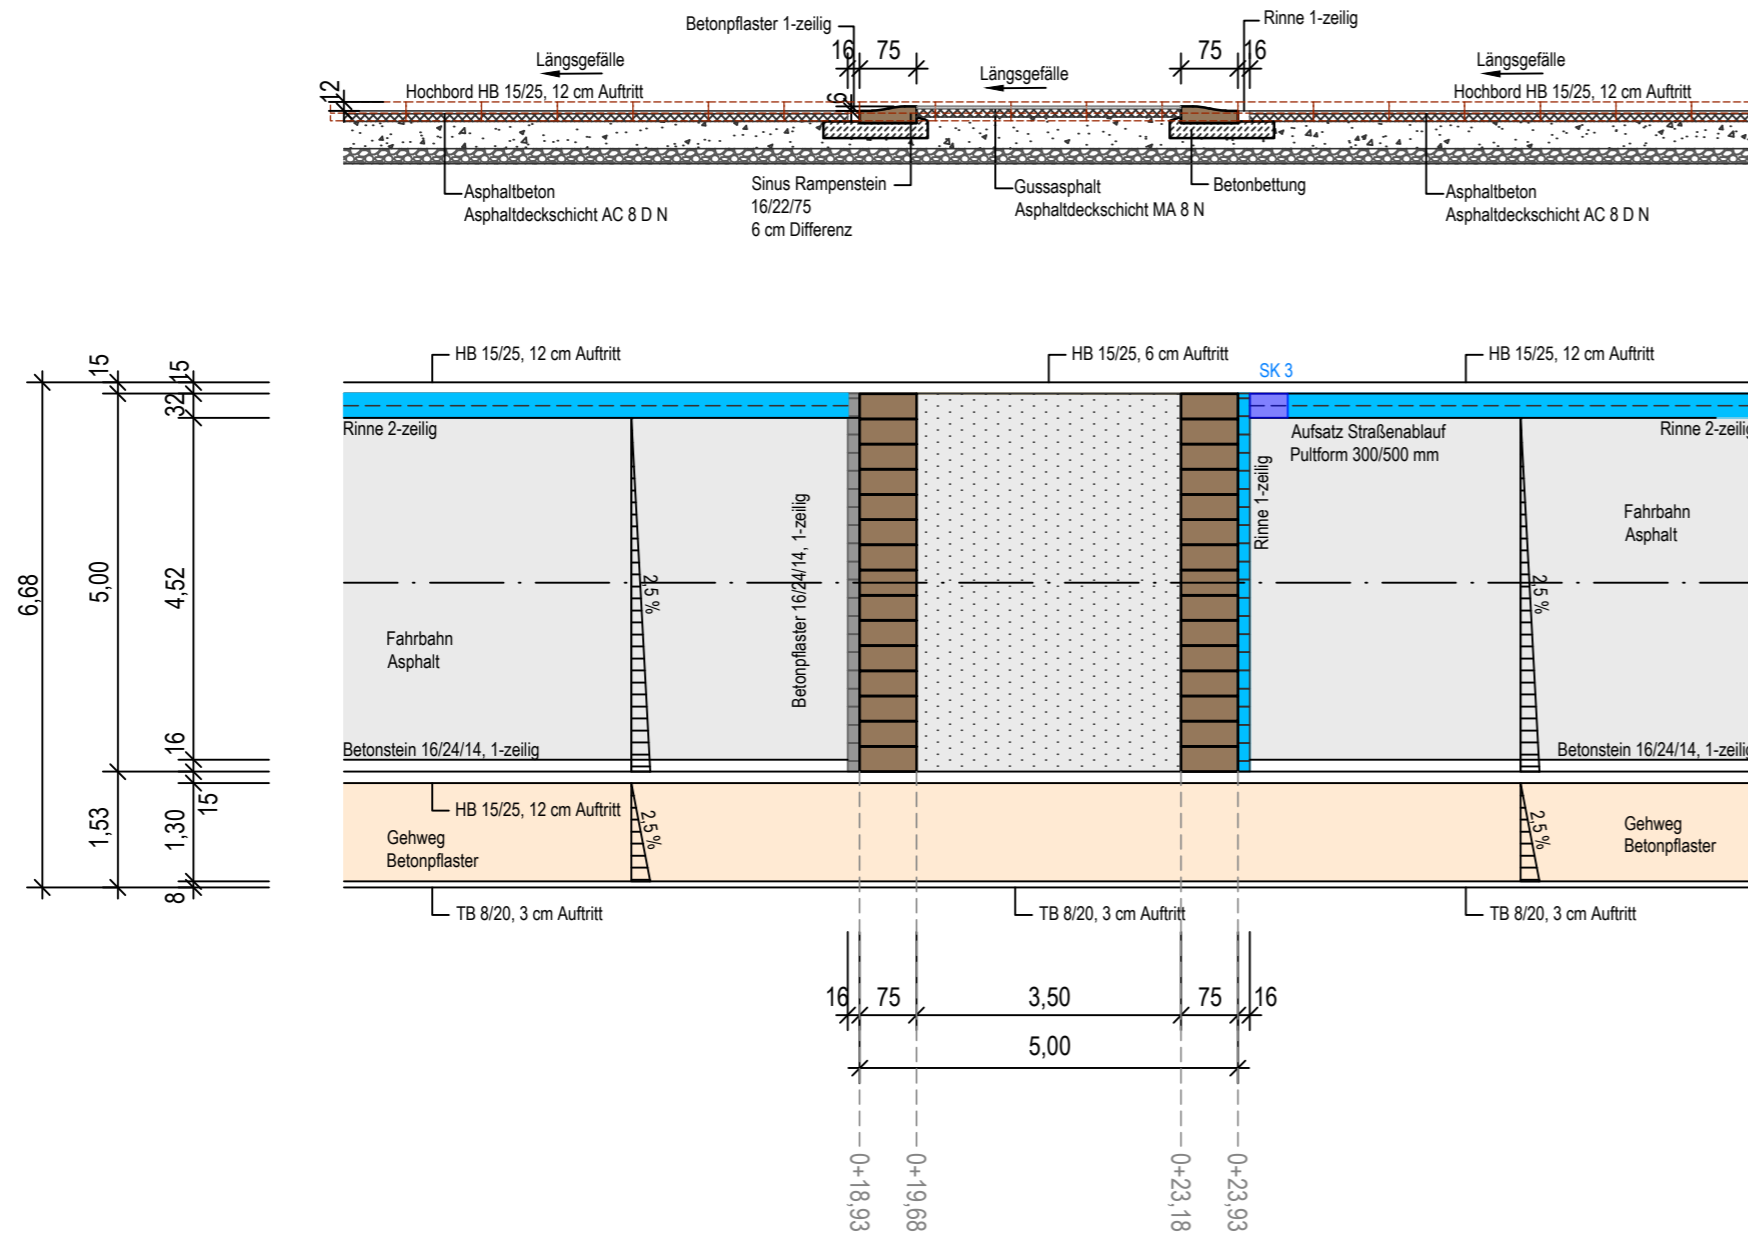

Besonderer Hinweise:

- Vor dem Einbau der Bordsteine/Randbefassungen ist zur Vermeidung von Pflasterschnitten das zu verlegende Pflaster auf der geplanten Breite auszulegen und danach das Pflastermaß festzulegen.
- Im Bereich von vorh. Mauern entfällt der Flachbordstein FB 10/10. Der Pflasterbelag wird bis an die Mauern verlegt.

Ausführungsplan - Bauausführung

4				
3				
2				
1				
Rev.	Art der Änderung	Datum	bearb.	gepr.

Erstmals verteilt am:



Kreative Ingenieurleistungen
für eine intakte Umwelt
www.fischer-teamplan.de · info@fischer-teamplan.de

Auftraggeber:

Stadt Wipperfürth

Projekt:

Straßenausbau Buchholzweg

Darstellung:

**Detailplan 1
Plateaupflasterung**

Bearb.	15.02.2023	Hensen	Maßstab: 1:100	Auftraggeber: i A <i>[Signature]</i> Wipperfürth den 28.02.2023
Gez.	15.02.2023	Tan		
Gesehen:	gez. ppa. Klähnhammer		Plan Nr.: 22123 / 10294443	
Erfstadt, im Februar 2023			Blatt Nr.: 5	
			Blattgröße: 297x594	