



Regelquerschnitte


Einmündung

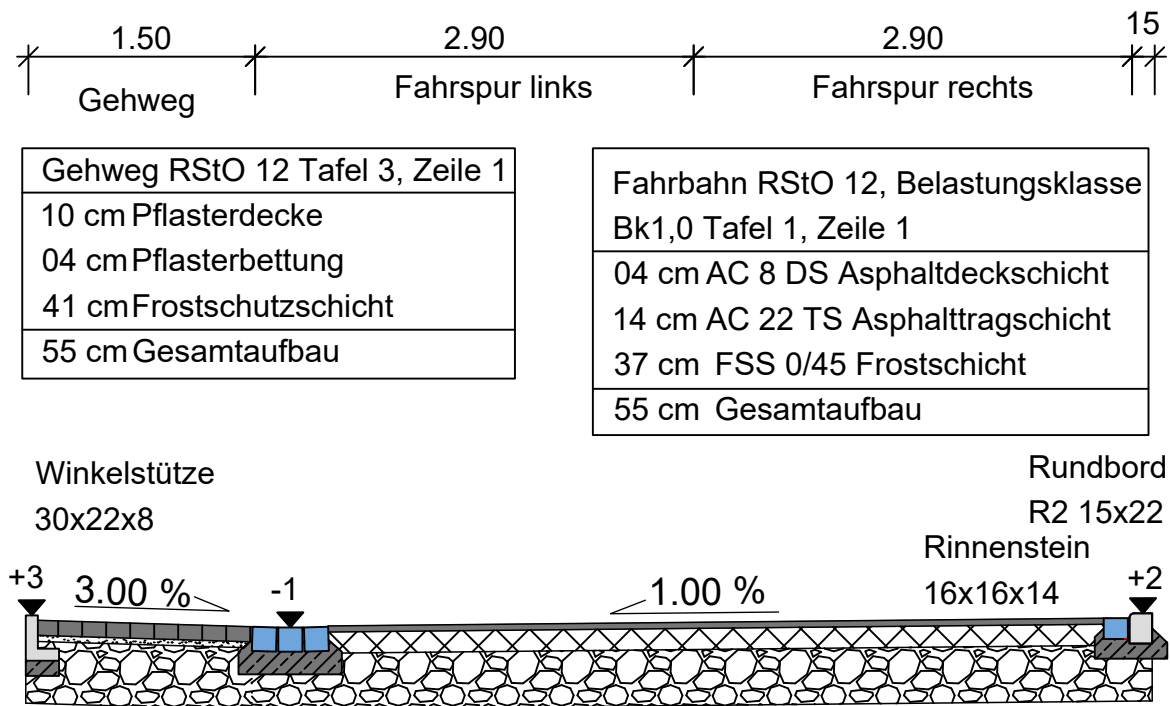


Hauptstrasse

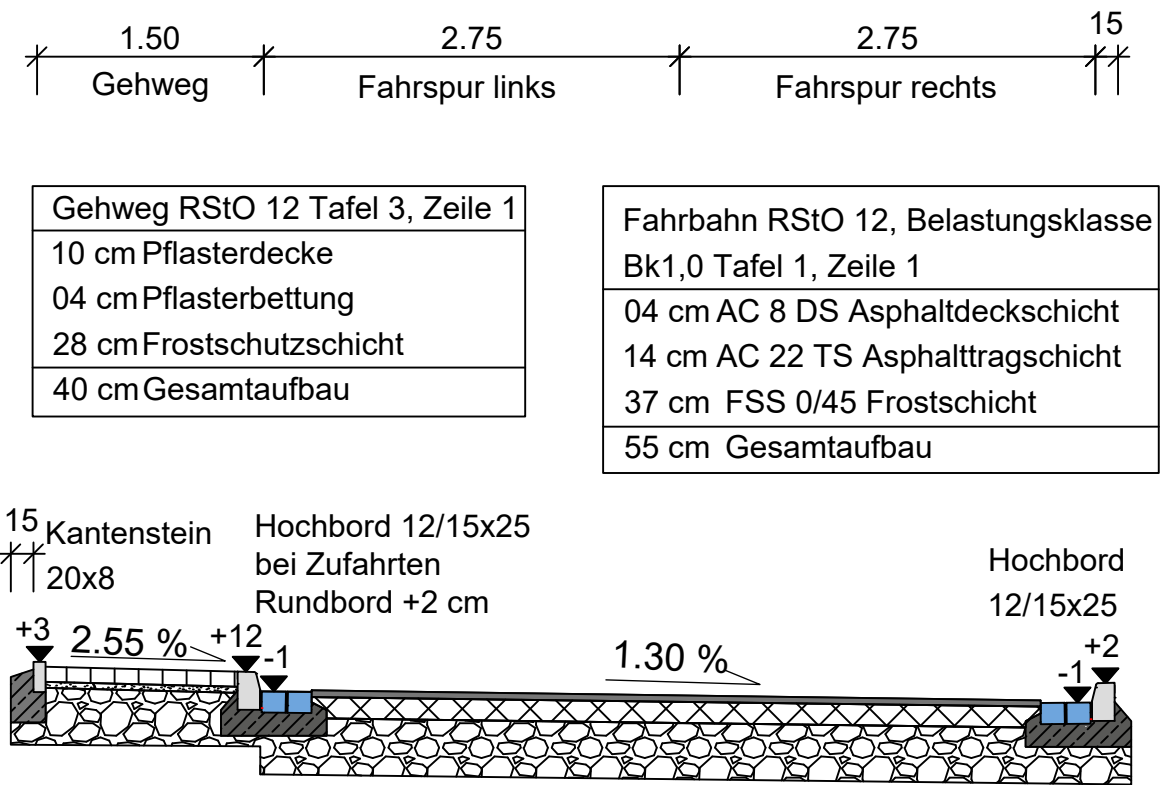


Hauptstrasse Schwellen km 27,00

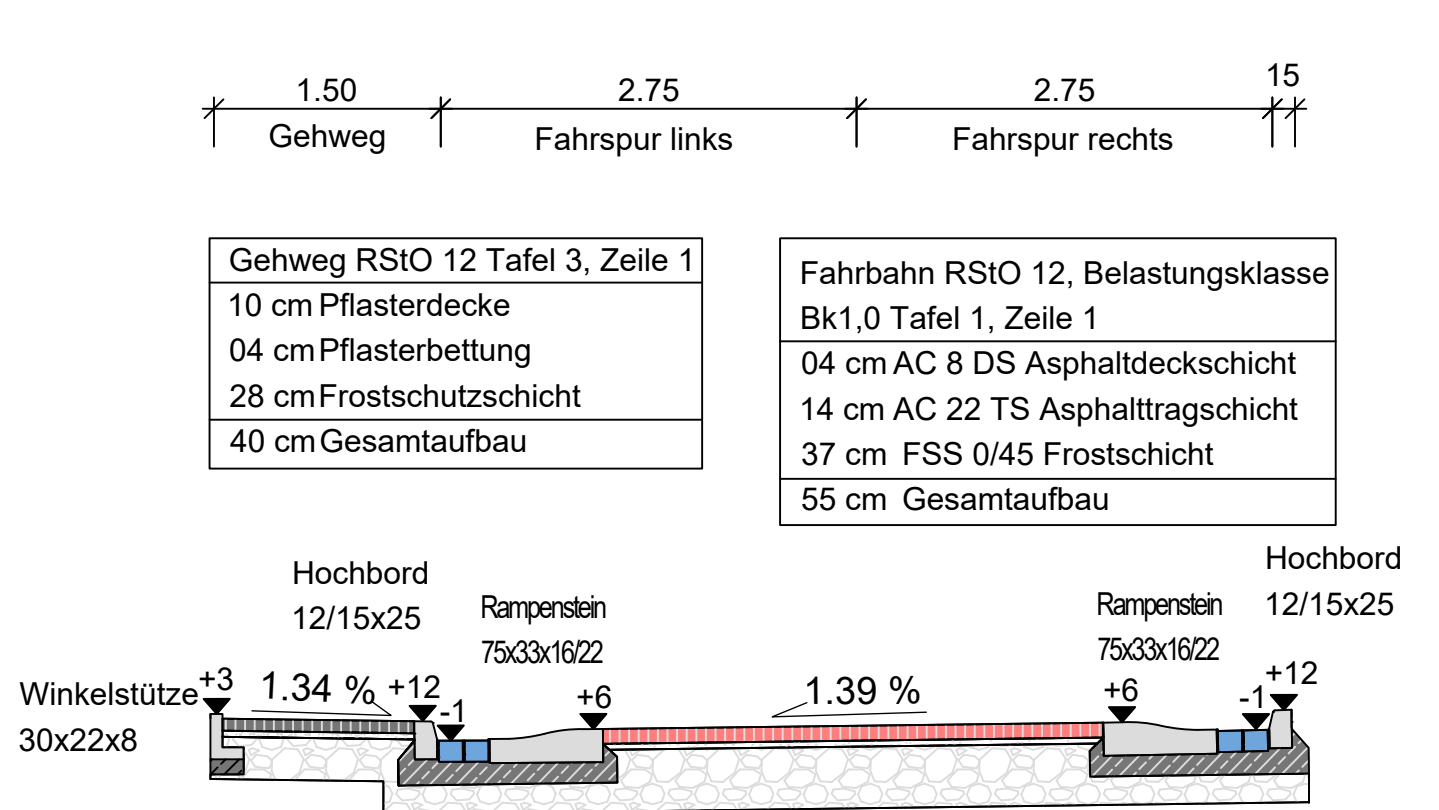


Stichstraße 1

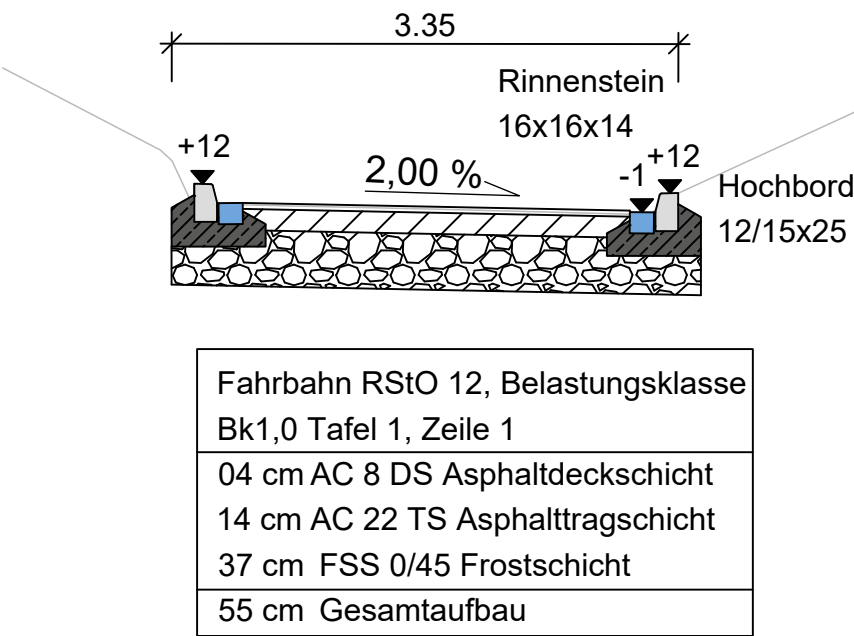


Stichstraße 2

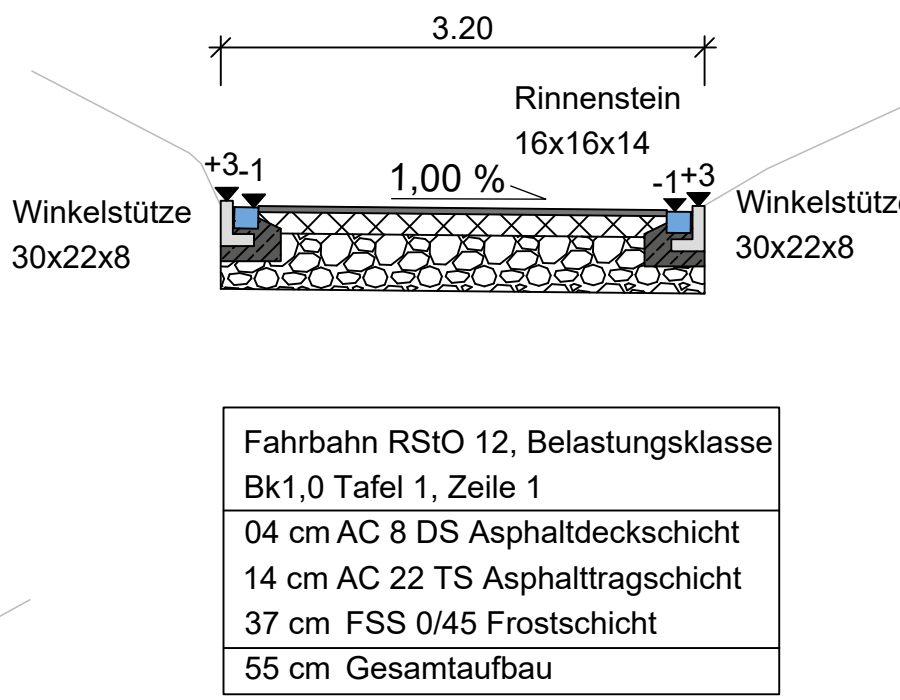

Stichstraße 3

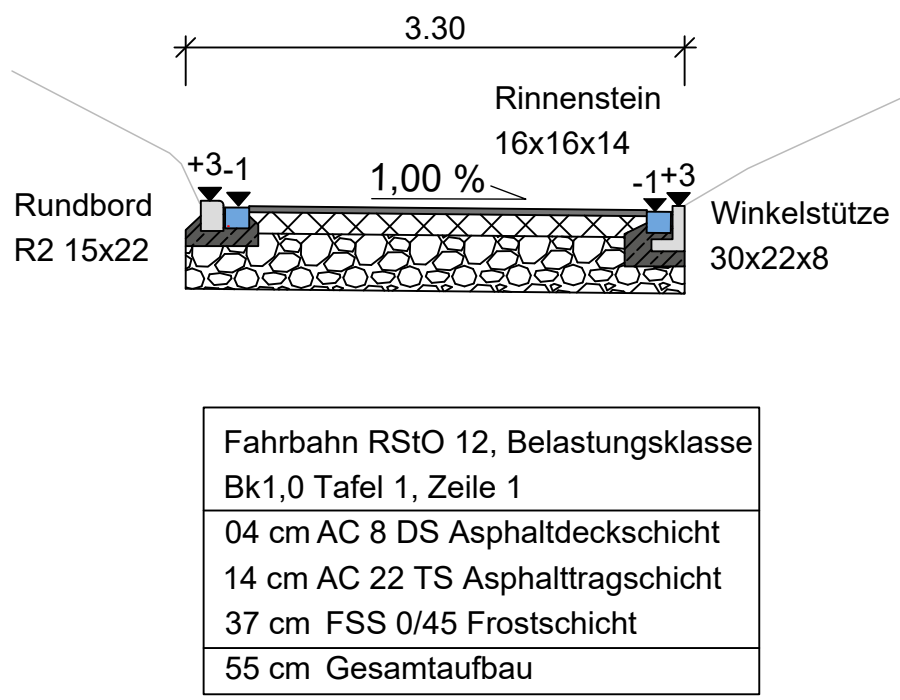

Stichstraße 4

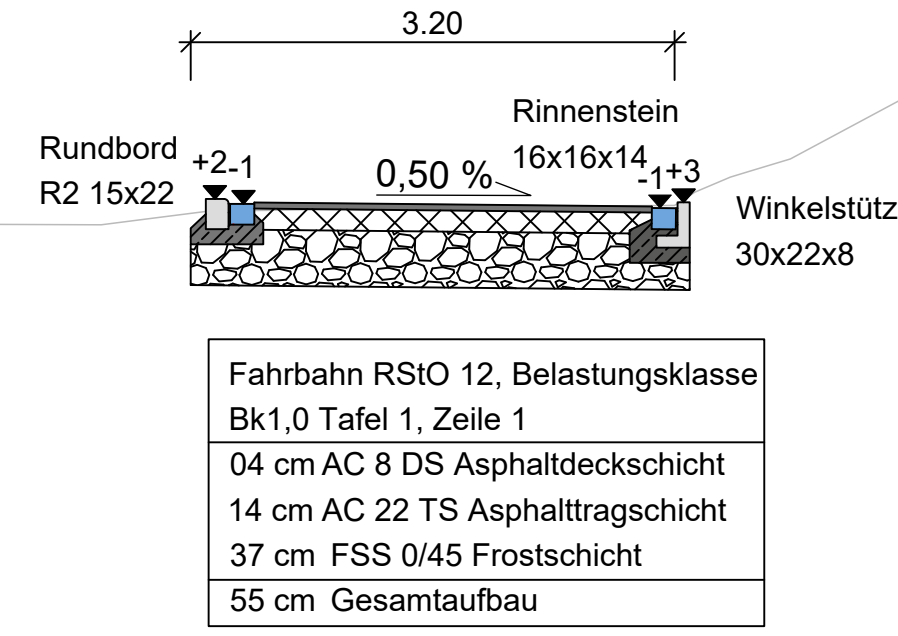

Index

Datum

Planer

Änderung

INGENIEURBÜRO für Straßen- und Tiefbau GmbH

Sachverständiger für Kanal- und Straßenbau * Seminare und Fortbildungen * Planung u. Realisierung von Verkehrsanlagen und Ingenieurbauwerken

Dipl.-Ing. F. Holz Müller

Guntermannstraße 24

48351 Everswinkel

Telefon: 02582 / 333 509

Telefax: 02582 / 333 65 09

E-Mail: info@ibst-gmbh.de

Eichendorffstraße

(2025-52)

Regelquerschnitte

gezeichnet: 23.09.2026

geprüft: NB

Entwurfsplanung

Datum: 23.09.2026

Zeichen: NB

Aufgestellt: Everswinkel, den 23.09.2026

Maßstab: 1:50 | A2

VORABZUG

1