


Y 32390538.515
X 5662274.423

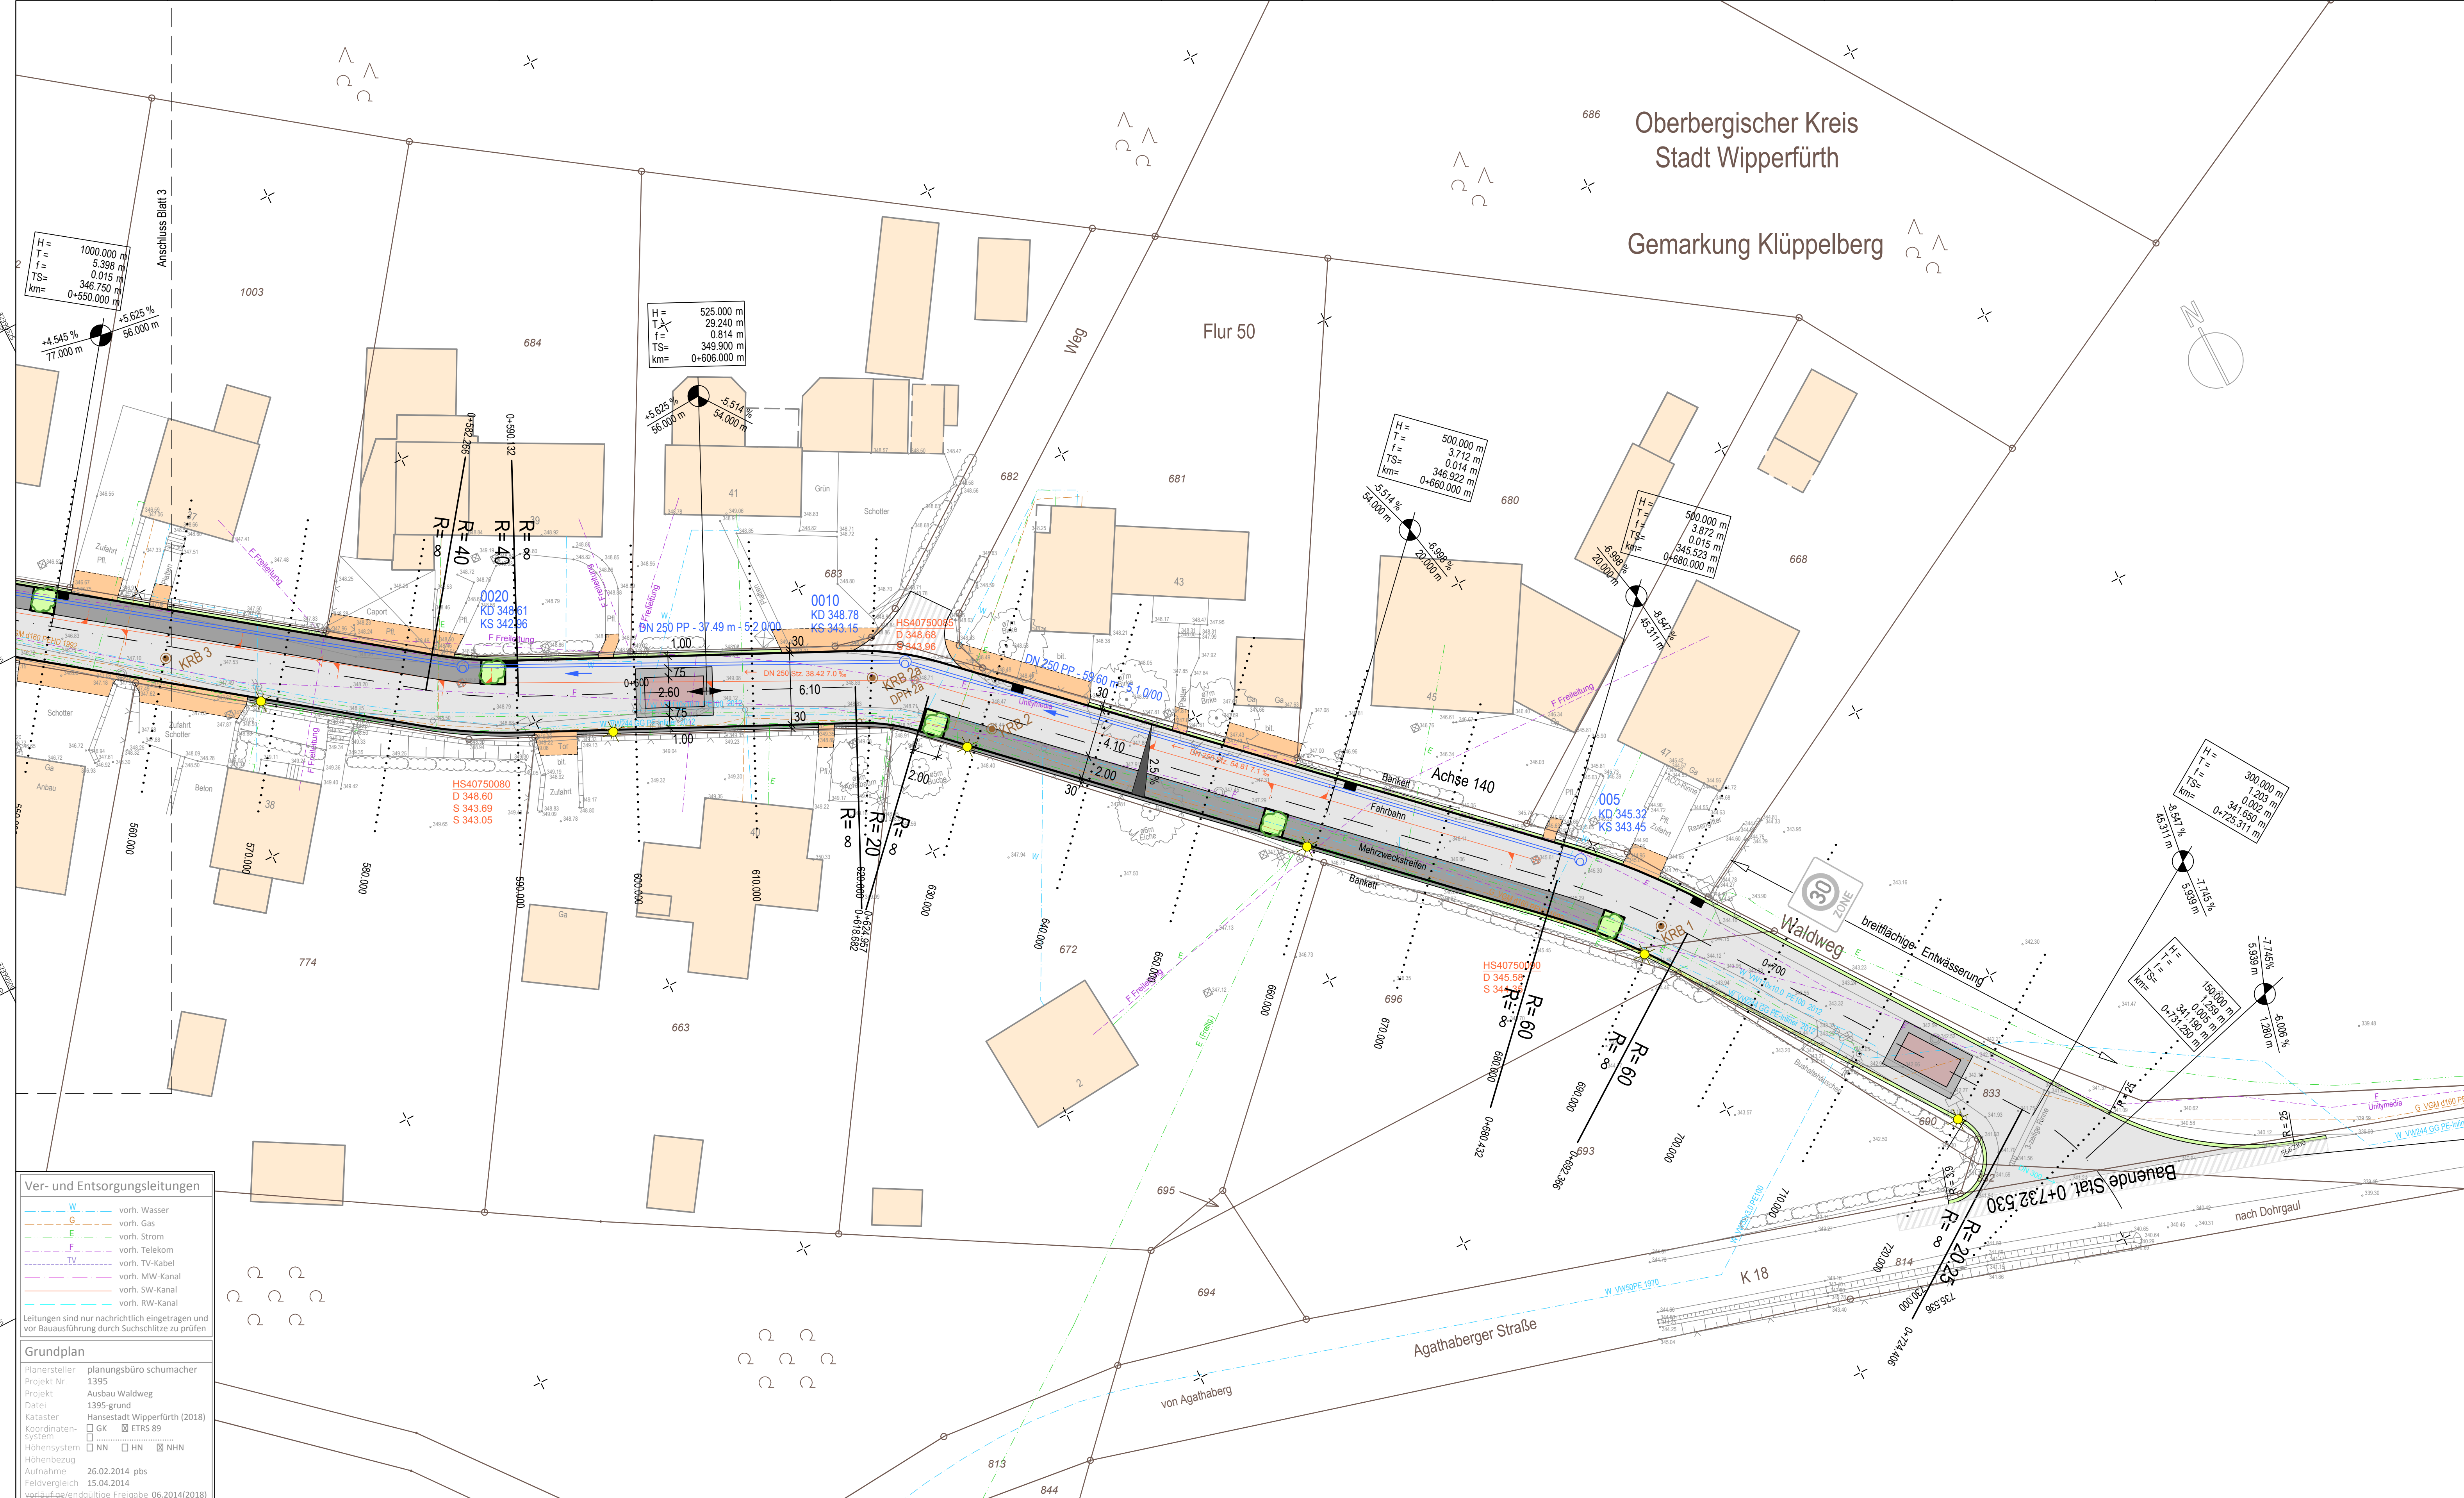

Ver- und Entsorgungsleitungen

- W vorh. Wasser
- G vorh. Gas
- E vorh. Strom
- TK vorh. Telekom
- TV vorh. TV-Kabel
- TK vorh. MW-Kanal
- SW vorh. SW-Kanal
- RW vorh. RW-Kanal

Leitungen sind nur nachrichtlich eingetragen und vor Bauausführung durch Suchschlitze zu prüfen

Grundplan

Planersteller: planungsbüro schumacher
 Projekt Nr.: 1395
 Projekt: Ausbau Waldweg
 Daten: 1395-grund
 Kataster: Hanssestadt Wipperfürth (2018)
 Koordinaten-System: GK ETRS 89
 Höhen-System: NN NHN
 Aufnahme: 26.02.2014 pbs
 Feldvergleich: 15.04.2014
 Katasteränderung: 06.2014(2018)

Y 32390480.631
X 5662160.820

LEGENDE:

- Fahrbahn
- Mehrzweckstreifen
- Bankett / Grünflächen
- Auftragsböschung
- Abtragsböschung
- geplante Mauer
- Angeleichfläche Straße
- Angeleichfläche Zufahrt
- Straßenbeleuchtung
- Baumstandort
- Strauchgewächs
- Neigungsbruchpunkt mit Angabe von Ausrundungshalbmesser, Tangentenlänge, Stichhöhe, Höhe Tangentenschnittpunkt Bau-km
- Längsneigung und Abstand zum nächsten Neigungsbruchpunkt
- Gradientenhochpunkt
- Gradiententiefpunkt
- Querneigung
- gepl. Regenwasserkanal
- Einlauf
- Bohrpunkte Bodengutachten
- vorh. Schild

pbs planungsbüro schumacher gmbh

Planungsbüro Schumacher GmbH
 Oststraße 8 D-51674 Wipperfürth
 Telefon: +49 (0) 2262 - 72050
 Telefax: +49 (0) 2262 - 72056
 info@pbs-schumacher.de
 www.pbs-schumacher.de
 Amtsgericht Köln HRB 94421
 Geschäftsführer:
 Dipl.-Ing. Jürgen Schumacher

Niederlassung Thüringen (Arnstadt)
 Lohmühlweg 15a D-99310 Arnstadt
 Telefon: +49 (0) 3628 - 602815
 Telefax: +49 (0) 3628 - 602821
 arnstadt@pbs-schumacher.de
 www.pbs-schumacher.de

Auftraggeber: **Hanssestadt Wipperfürth**

Projekt: **Ausbau Waldweg in Friedrichsthal**

Gegenstand: **Entwurfsplanung**

Projekt Nr. 1395	Maßstab 1 : 250	Unterlagen Nr. 4.1	Blatt Nr. 4
-------------------------	------------------------	---------------------------	--------------------

Darstellung: **Grundplan Blatt 4**

Blatt Gr. 1,05x0,55	bearb. Aln., Siepmann
Datei 1395-LP	geZ. Aln., Siepmann
Status EP	Projektl. Schumacher

Gesehen / Genehmigt: _____

Aufgestellt: **Wielh., den 26.06.2019**