


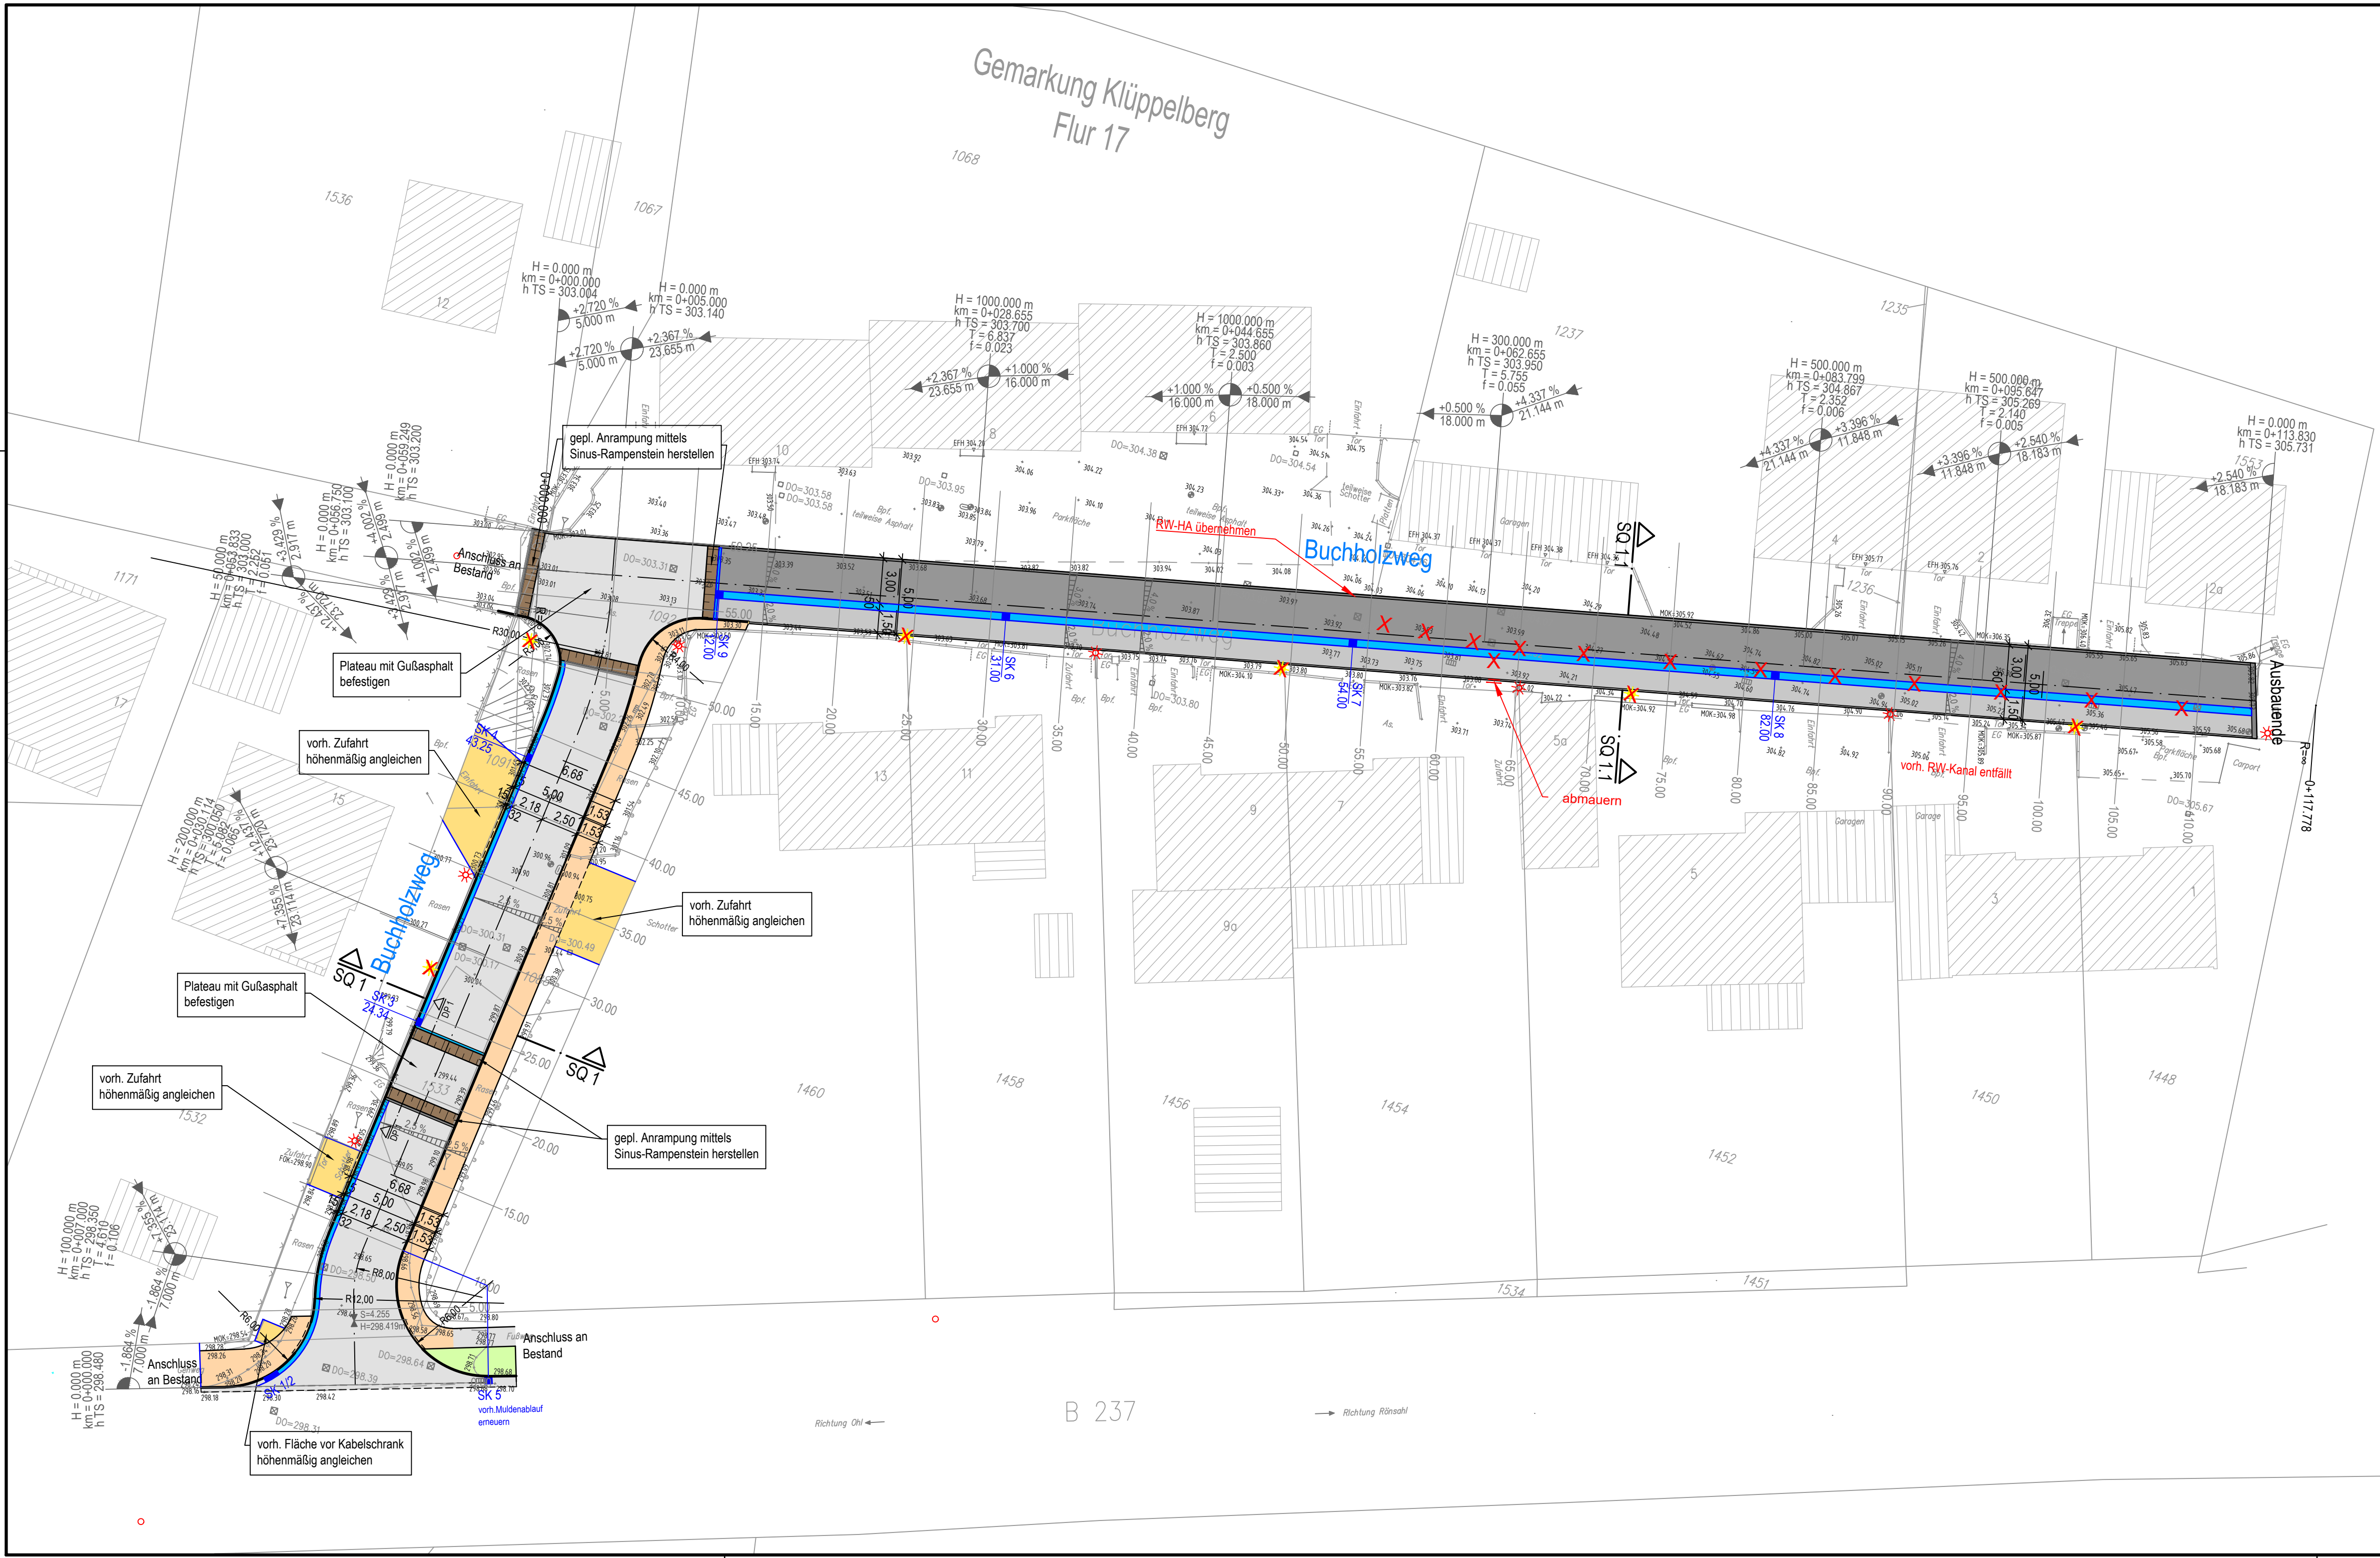

Legende

- Asphaltdeckschicht - Fahrbahn
- Betonpflaster - Gehweg - hellgrau
- Betonpflaster - Mischfläche - hellgrau
- Betonpflaster - Mischfläche - anthrazit
- Basamentsteine / Pflasterstreifen
- Sinus-Rampenstein
- Rinne
- Achse
- Hochbordstein
- Rundbordstein / Bord abgesenkt
- Flachbordstein
- SK 9
- Zufahrt / Anschlussbereiche
- vorh. Beleuchtung
- vorh. Beleuchtung entfällt
- gepl. Beleuchtung

Ausführungsplan - Bauausführung

4				
3				
2				
1				
Rev.	Art der Änderung	Datum	bearb.	gepr.



Kreative Ingenieurleistungen
für eine intakte Umwelt
www.fischer-teamplan.de · info@fischer-teamplan.de

Auftraggeber: Stadt Wipperfürth

Projekt: Straßenausbau Buchholzweg

Darstellung: Lageplan 1 - Buchholzweg

Bearb.	15.02.2023	Hensen	Maßstab:	1:250	Auftraggeber:
Gez.	15.02.2023	Hensen	Plan Nr.:	22123 / 10292004	i A
Gesehen:			Blatt Nr.:	1	Wipperfürth
			Blattgröße:	420x841	den 28.02.2023