


Y 37387326_495
X 5666718_944

Y 32387497_734
X 5666737_519

Y 37387317_074
X 5666719_507

Y 32387498_156
X 5666738_191

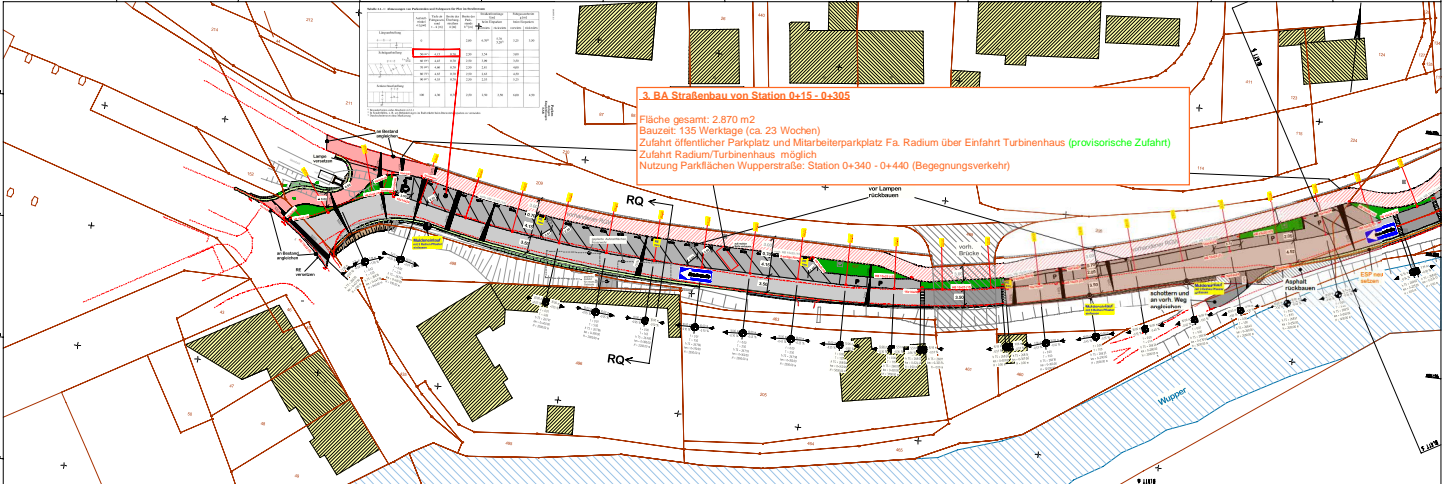


Legende:

	vorhandener RGW
	neu angelegter RGW
	vorhandene Fahrbahn
	geplante Fahrbahn
	geplante Straßbreite
	Altpfl rückbauen

Martin Seifert - Ingenieurbüro für Bauwesen - Gummertshaus
 HANSESTADT WIPPERFÜRTH

Hansestadt Wipperfürth

Ausbau der Wupperstraße 2. BA

Bauentwurf

Legen 2.11

Blatt	2 (2)
...	...