
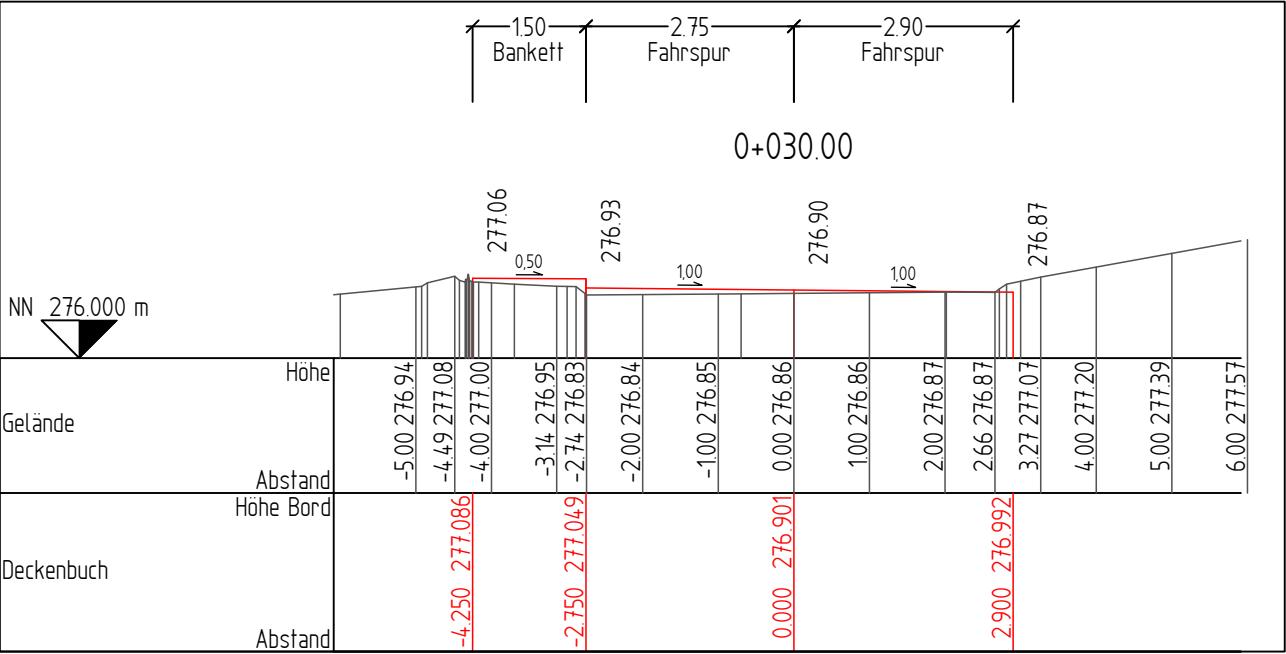
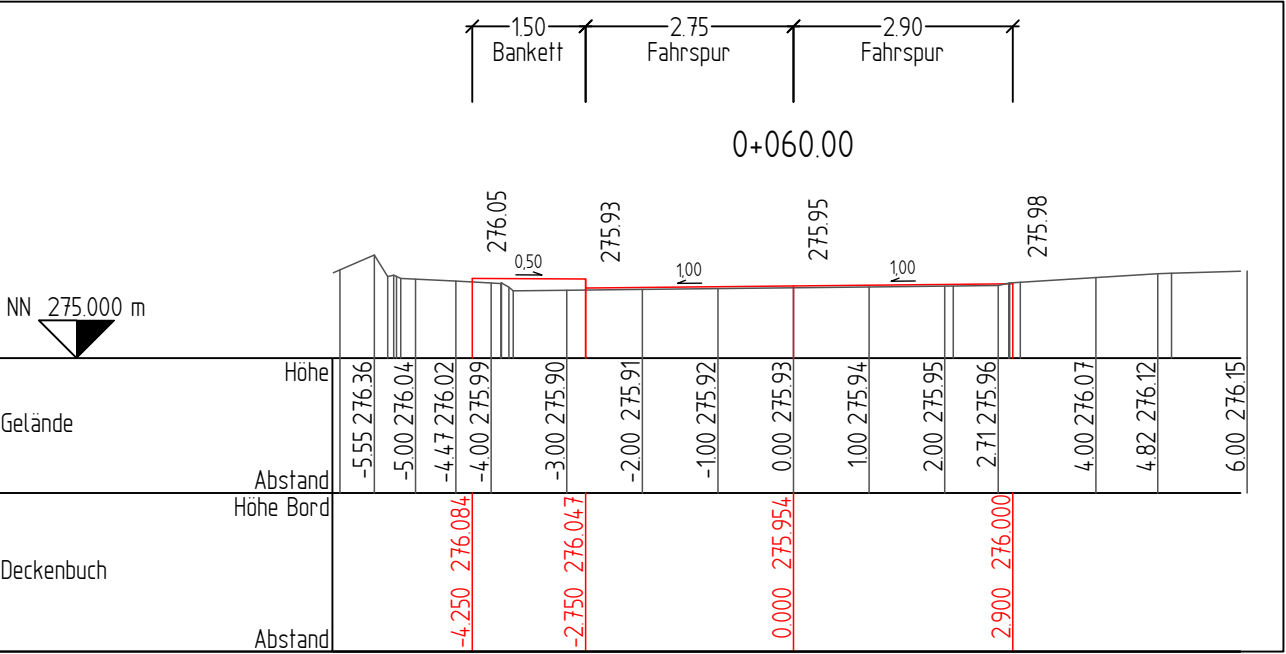
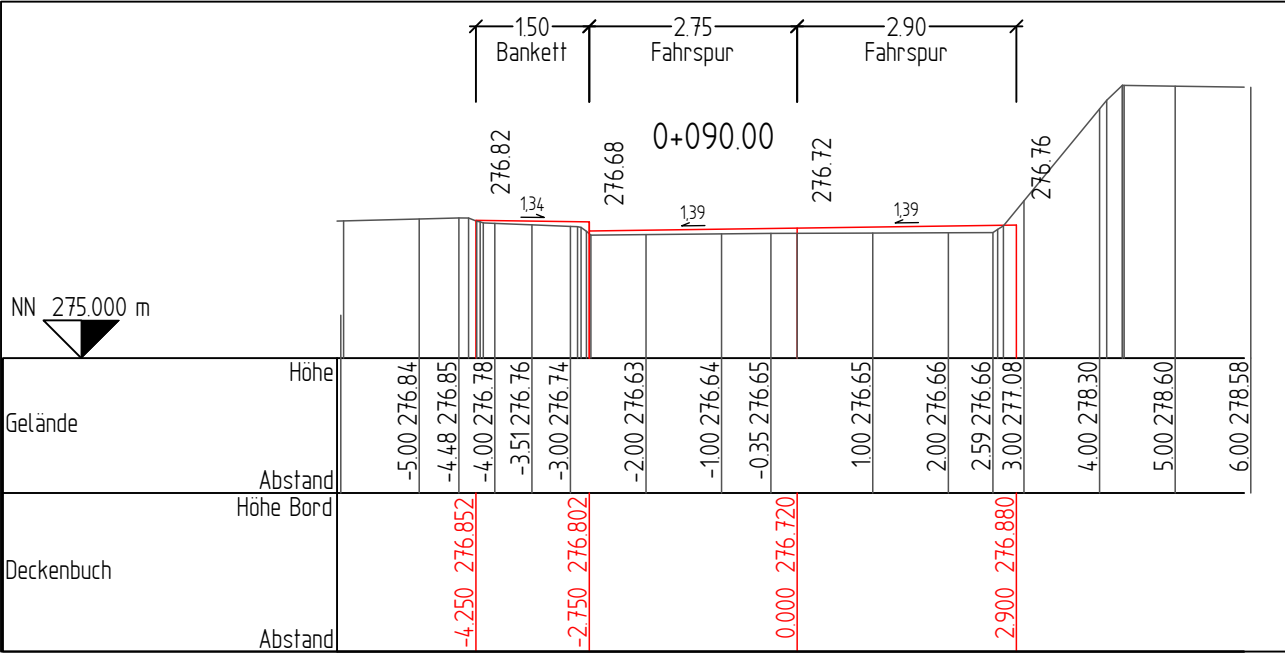
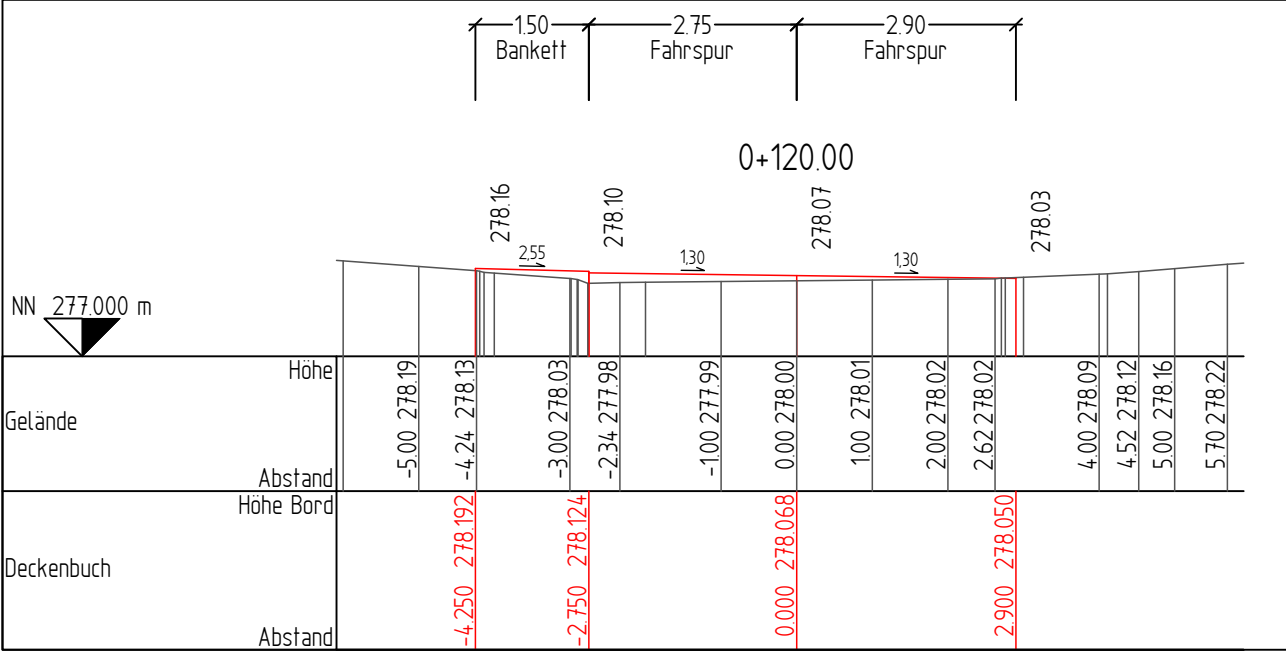
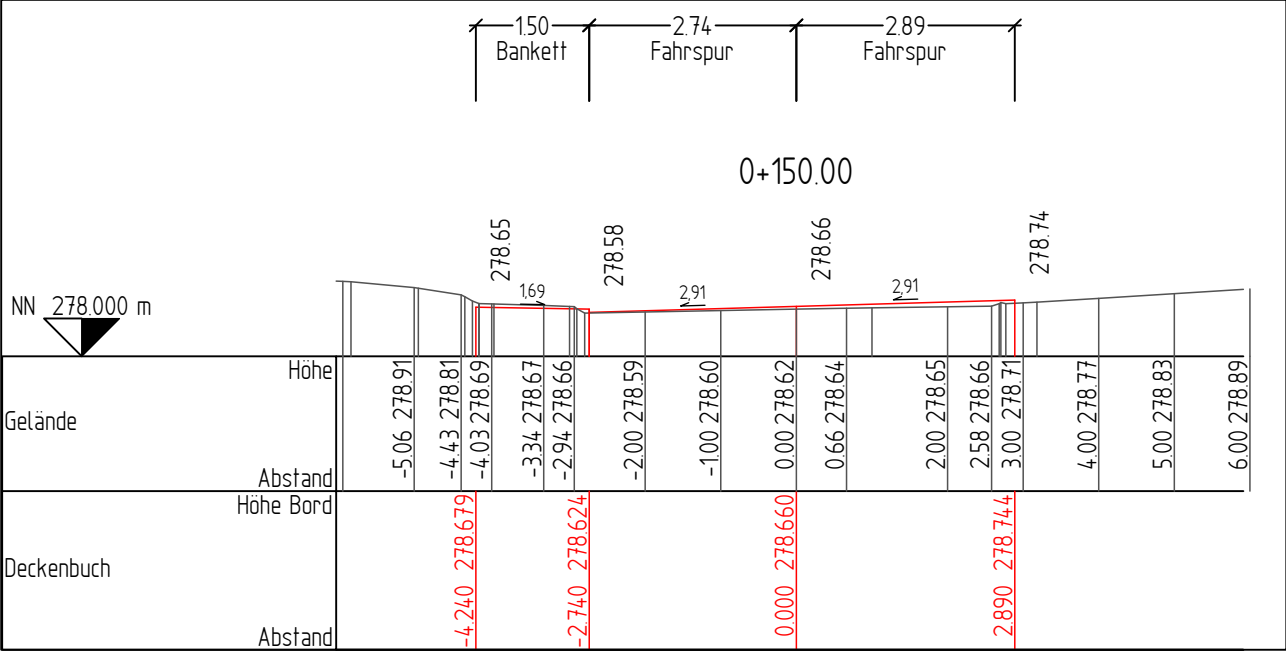
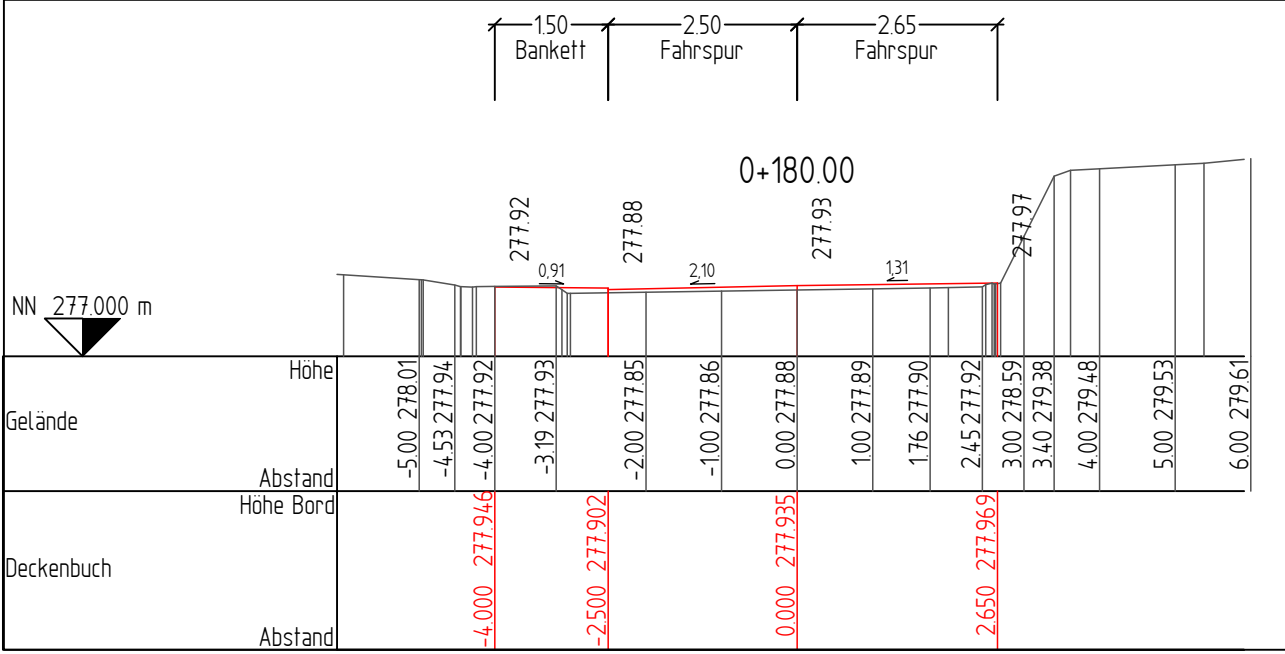
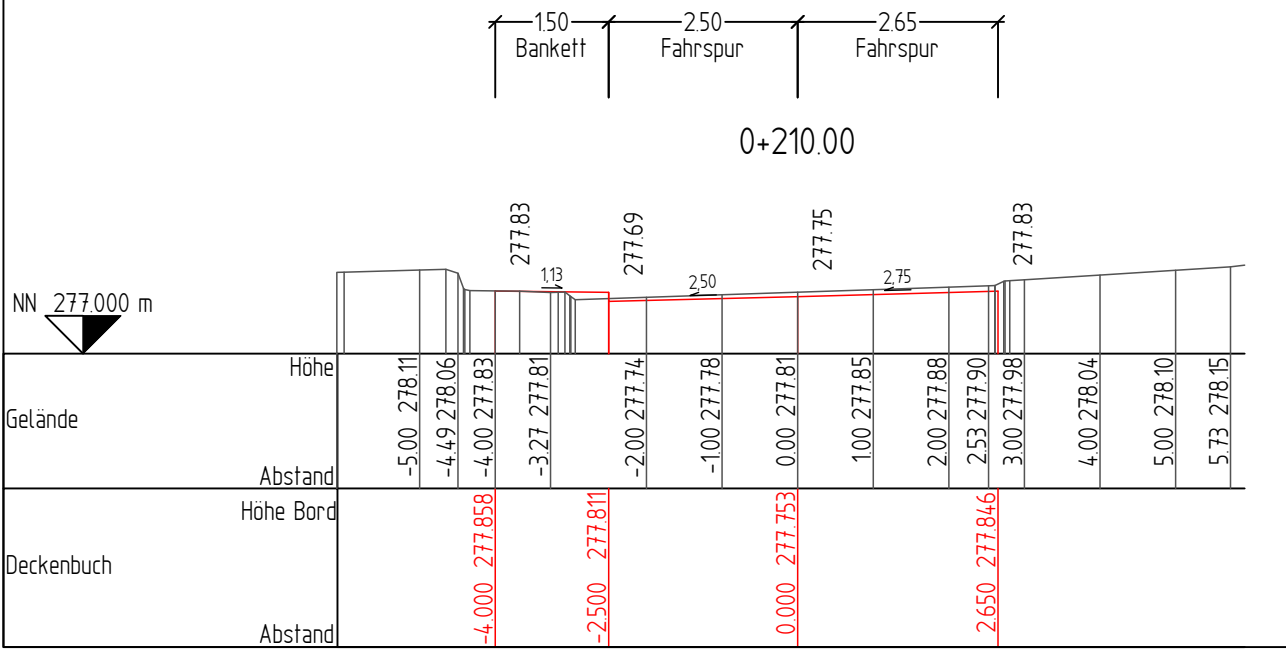
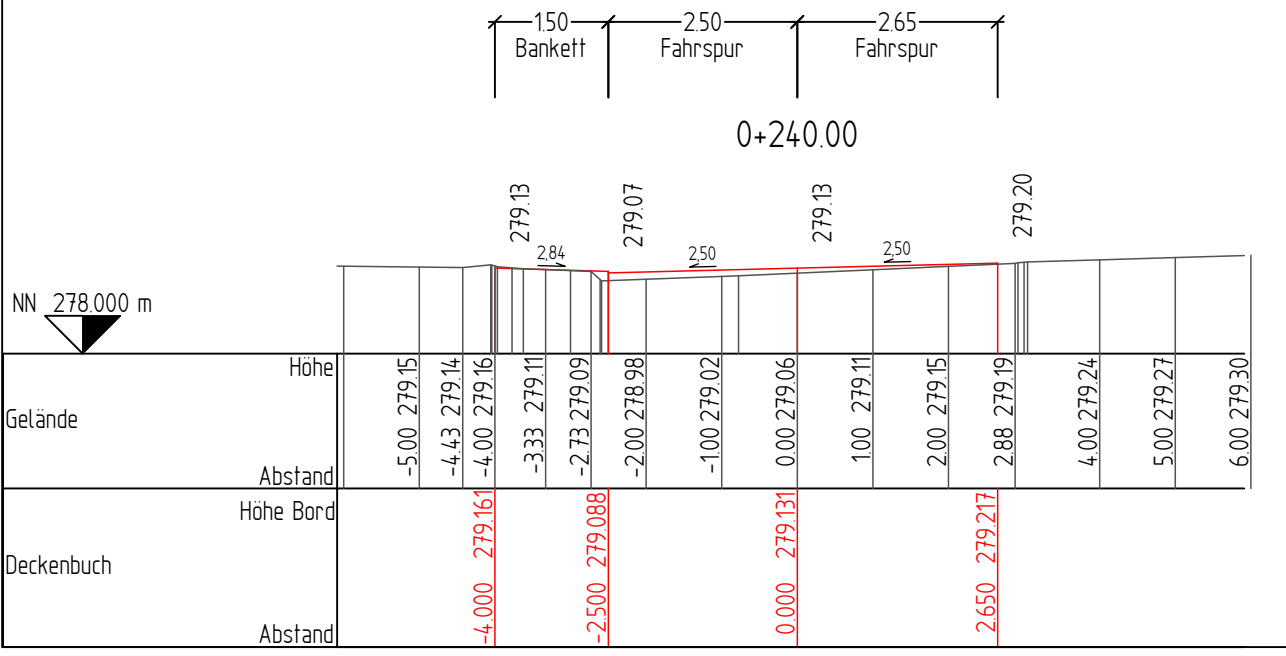
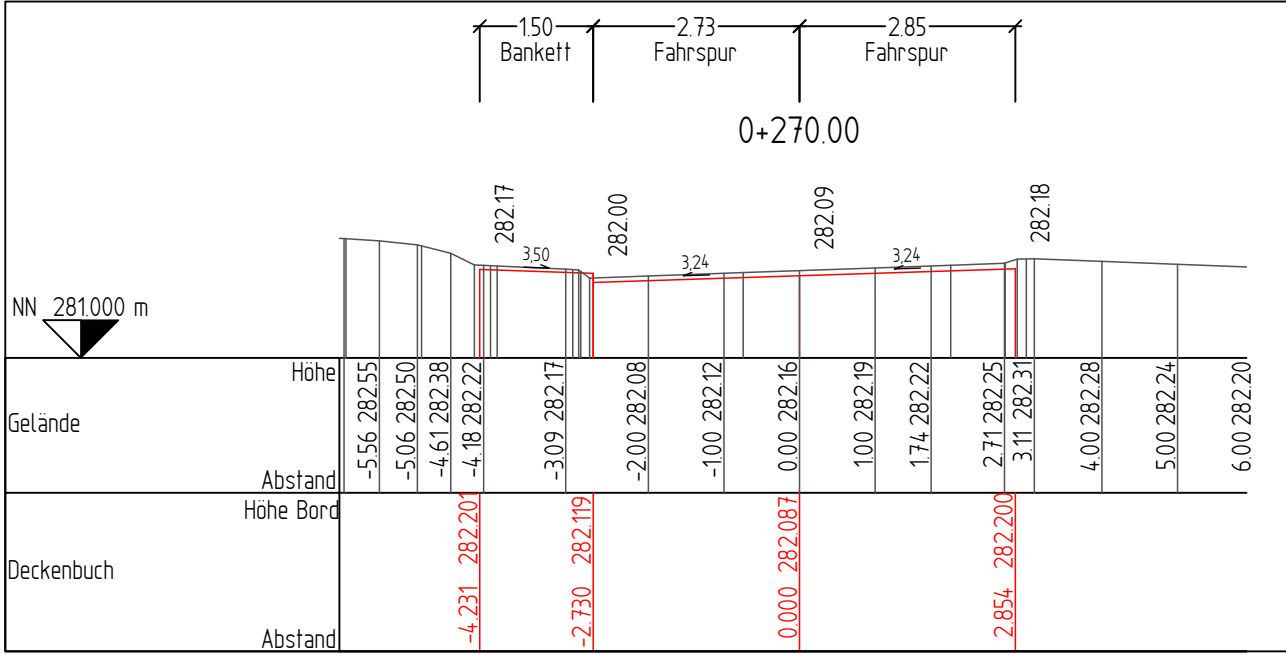


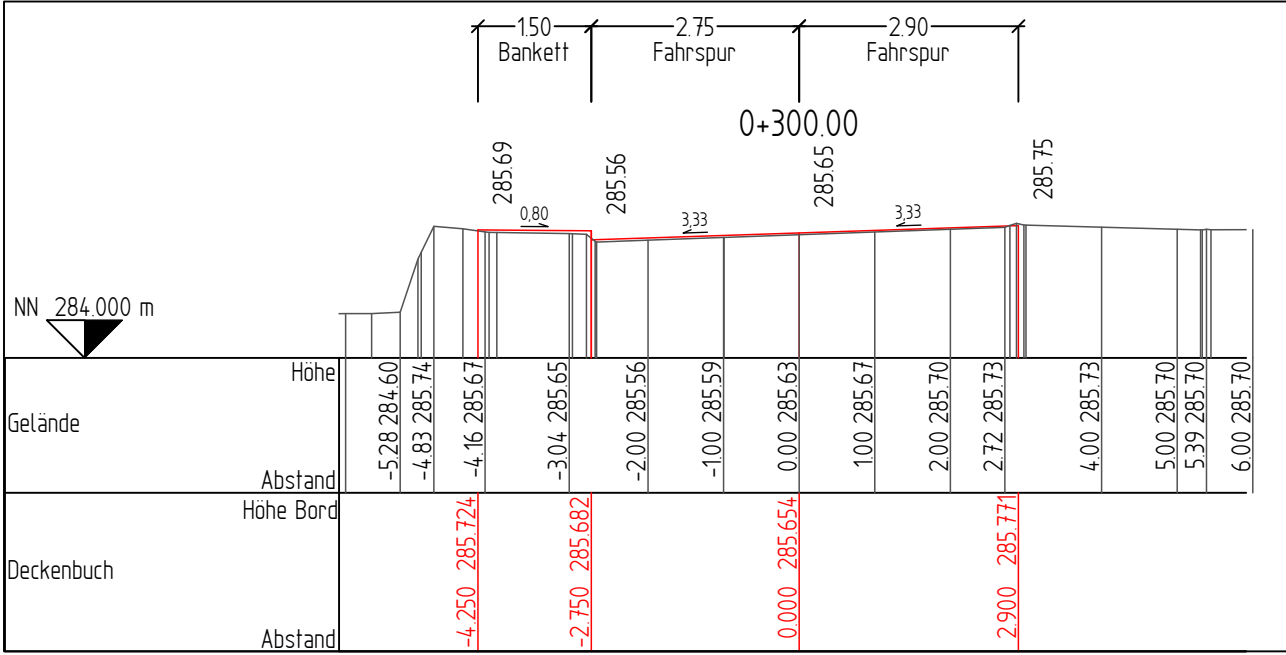

Index

Datum

Planer

Änderung

INGENIEURBÜRO für Straßen- und Tiefbau GmbH

Sachverständiger für Kanal- und Straßenbau * Seminare und Fortbildungen * Planung u. Realisierung von Verkehrsanlagen und Ingenieurbauwerken

Dipl.-Ing. F. Holz Müller
Guntermannstraße 24
48351 Everswinkel

Telefon: 02582 / 333 509
Telefax: 02582 / 333 63 99
E-Mail: info@ibst-gmbh.de

Eichendorffstraße

(2025-52)

Querschnitte

Eichendorffstraße

Entwurfsplanung

Datum:

23.09.2026

Zeichen:

NB

gezeichnet:

geprüft:

Details zu anderen Fachbeiträgen sind den Plänen der entsprechenden Fachplaner zu entnehmen.

Maßstab: 1:50 | A2

Aufgestellt:

Everswinkel, den 23.09.2026

1